


# KOMPAKTSE HOONESTUSEGA TIHEASUSTUSALA

KAAGVERE

M 1: 5 000

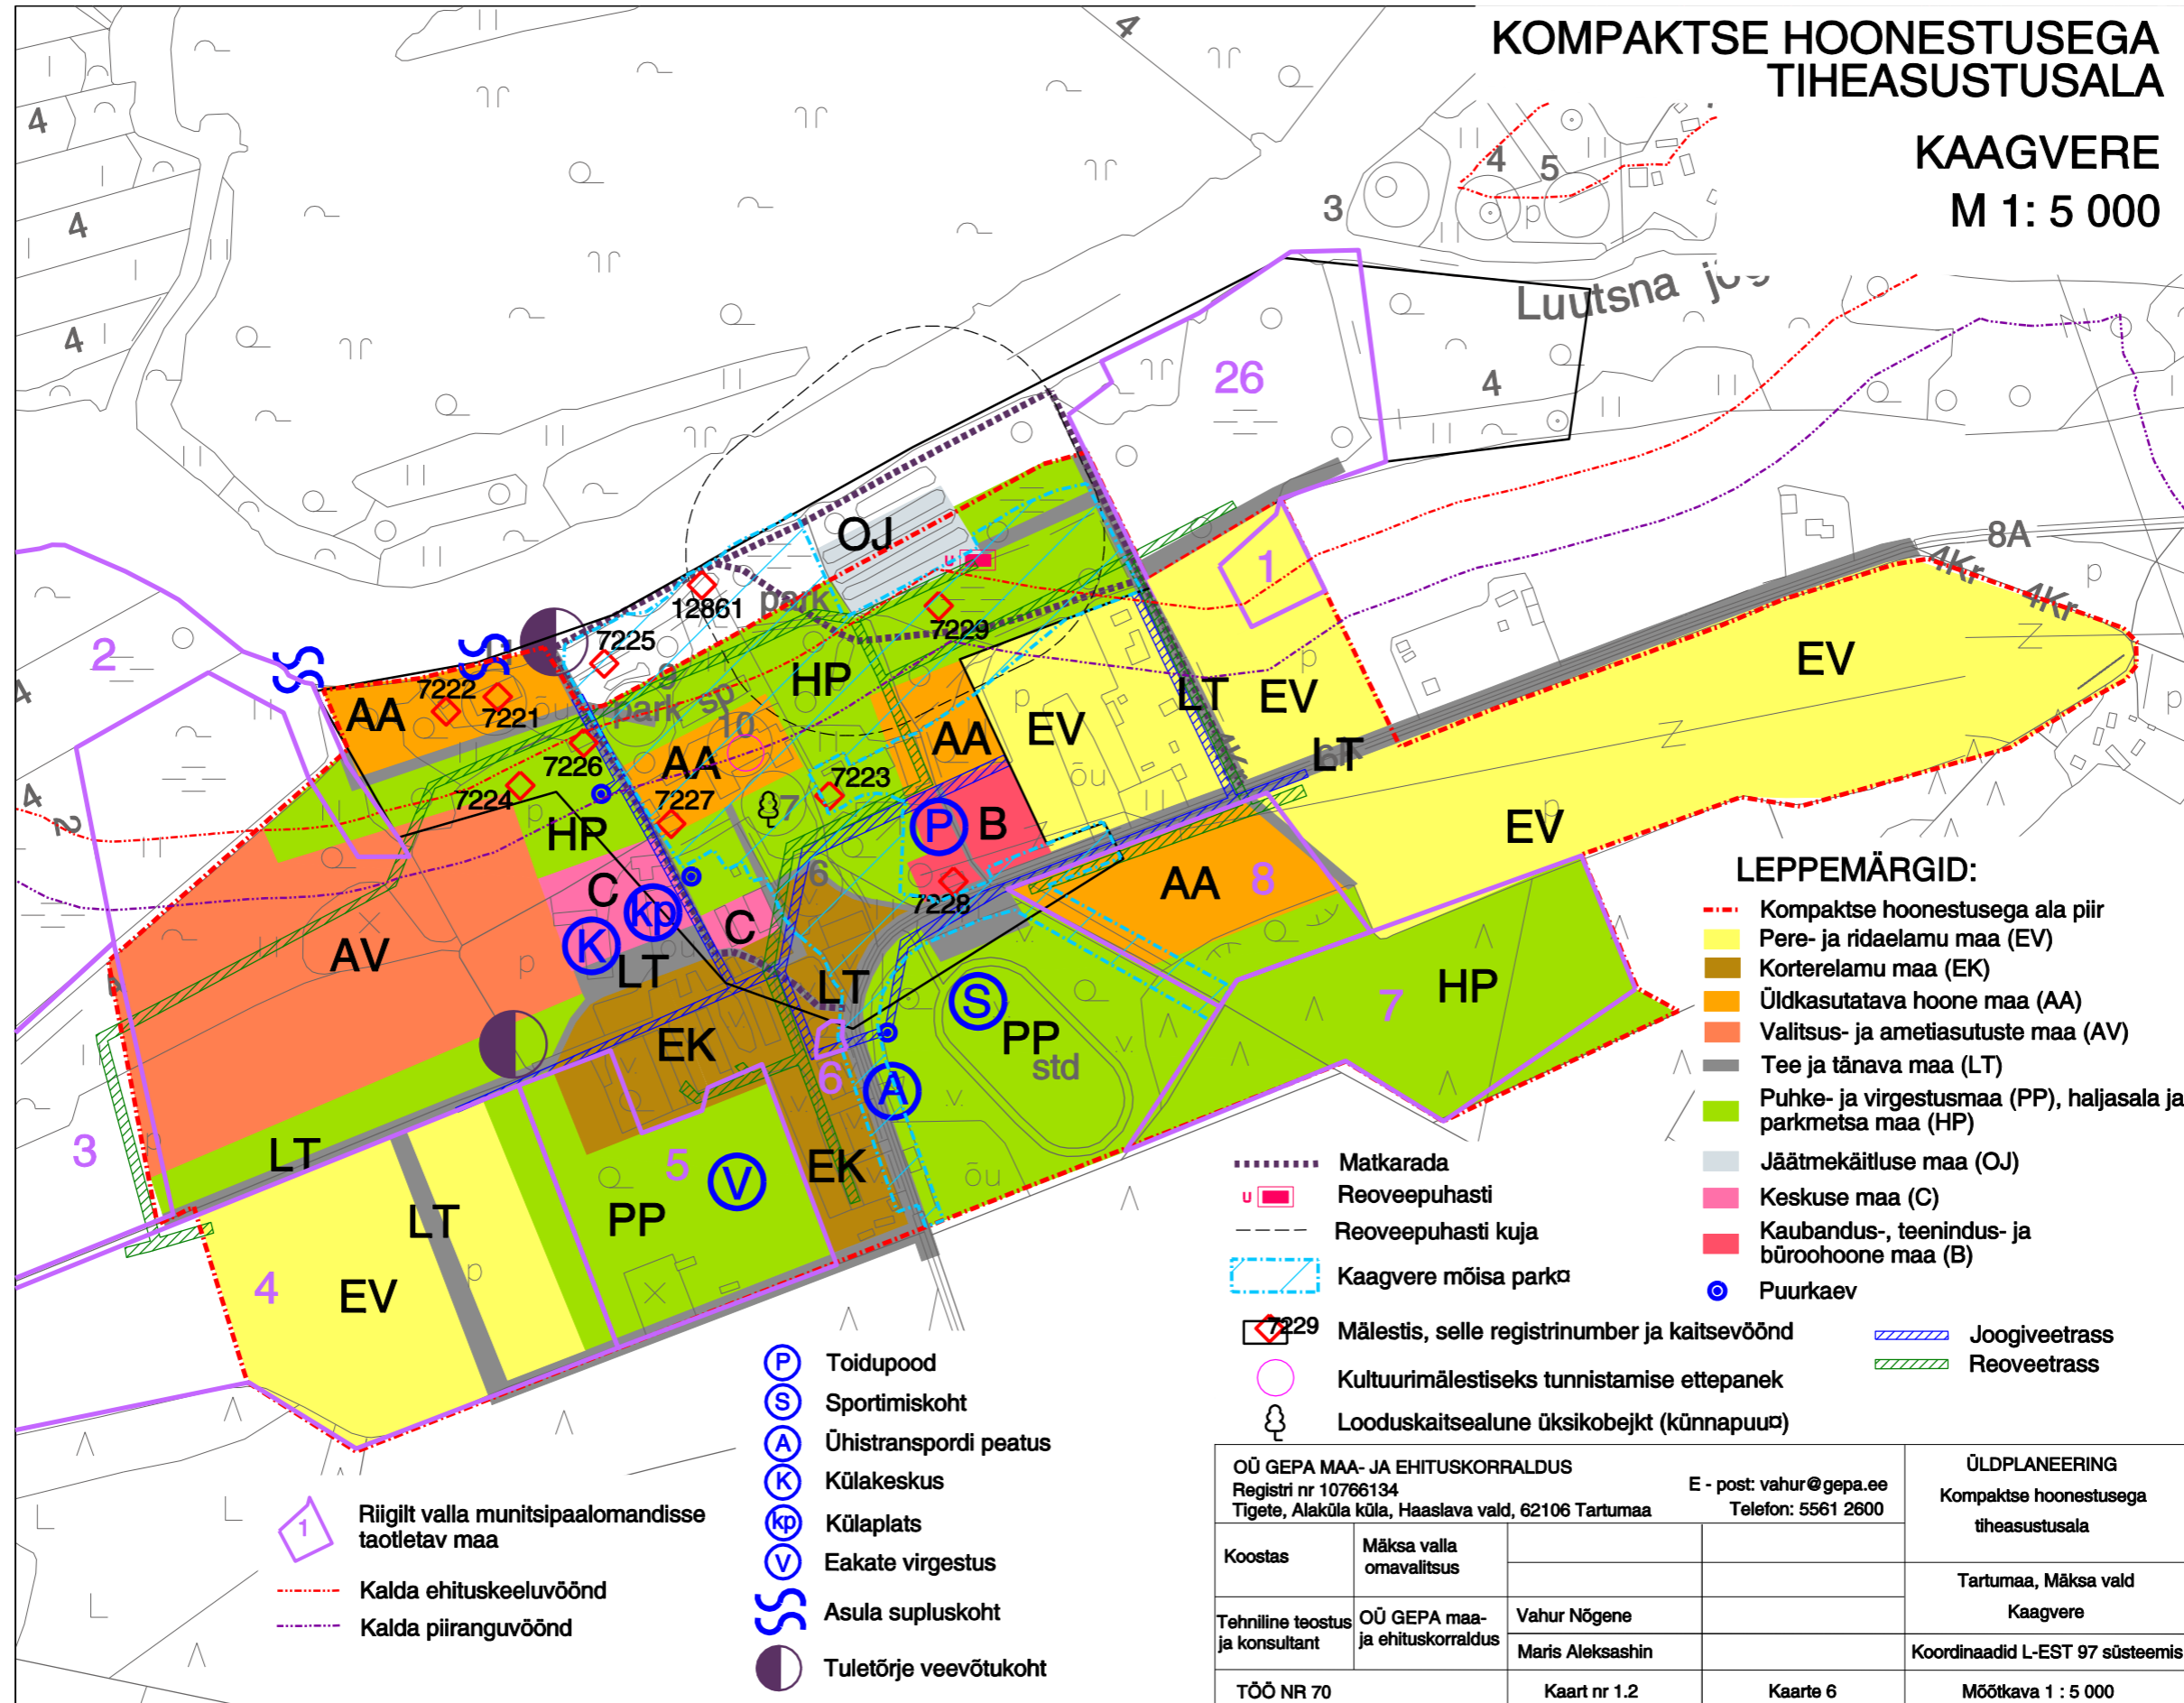

### LEPPEMÄRGID:

- - - Kompaktse hoonestusega ala piir
- Pere- ja ridaelamu maa (EV)
- Korterelamu maa (EK)
- Üldkasutatava hoone maa (AA)
- Valitsus- ja ametiasutuste maa (AV)
- Tee ja tänava maa (LT)
- Puhke- ja virgestusmaa (PP), haljasala ja parkmetsa maa (HP)
- Jäätmekäitluse maa (OJ)
- Keskuse maa (C)
- Kaubandus-, teenindus- ja büroohoone maa (B)
- Puurkaev

- Matkarada
- Reoveepuhasti
- Reoveepuhasti kuja
- Kaagvere mõisa park
- 7229 Mälestis, selle registrinumber ja kaitsevöönd
- Kultuurimälestiseks tunnistamise ettepanek
- Looduskaitsealune üksikobjekt (künnapuud)

- Joogiveetrass
- Reoveetrass

- Toidupood
- Sportimiskoht
- Ühistranspordi peatus
- Külakeskus
- Külaplats
- Eakate virgestus
- Asula supluskoht
- Tuletõrje veevõtukoht

- Riigilt valla munitsipaalomandisse taotletav maa
- Kalda ehituskeeluvöönd
- Kalda piiranguvöönd

OÜ GEPA MAA- JA EHITUSKORRALDUS Registri nr 10766134 Tigete, Alaküla küla, Haaslava vald, 62106 Tartumaa		E - post: vahur@gepa.ee Telefon: 5561 2600	ÜLDPLANEERING Kompaktse hoonestusega tiheasustusalala
Koostas	Maksa valla omavalitsus		Tartumaa, Maksa vald Kaagvere
Tehniline teostus ja konsultant	OÜ GEPA maa- ja ehituskorraldus	Vahur Nõgene Maris Aleksashin	Koordinaadid L-EST 97 süsteemis
TÖÖ NR 70		Kaart nr 1.2 Kaarte 6	Möötkava 1 : 5 000