


KOMPAKTSE HOONESTUSEGA TIHEASUSTUSALA

VÕÕPSTE
M 1: 5 000

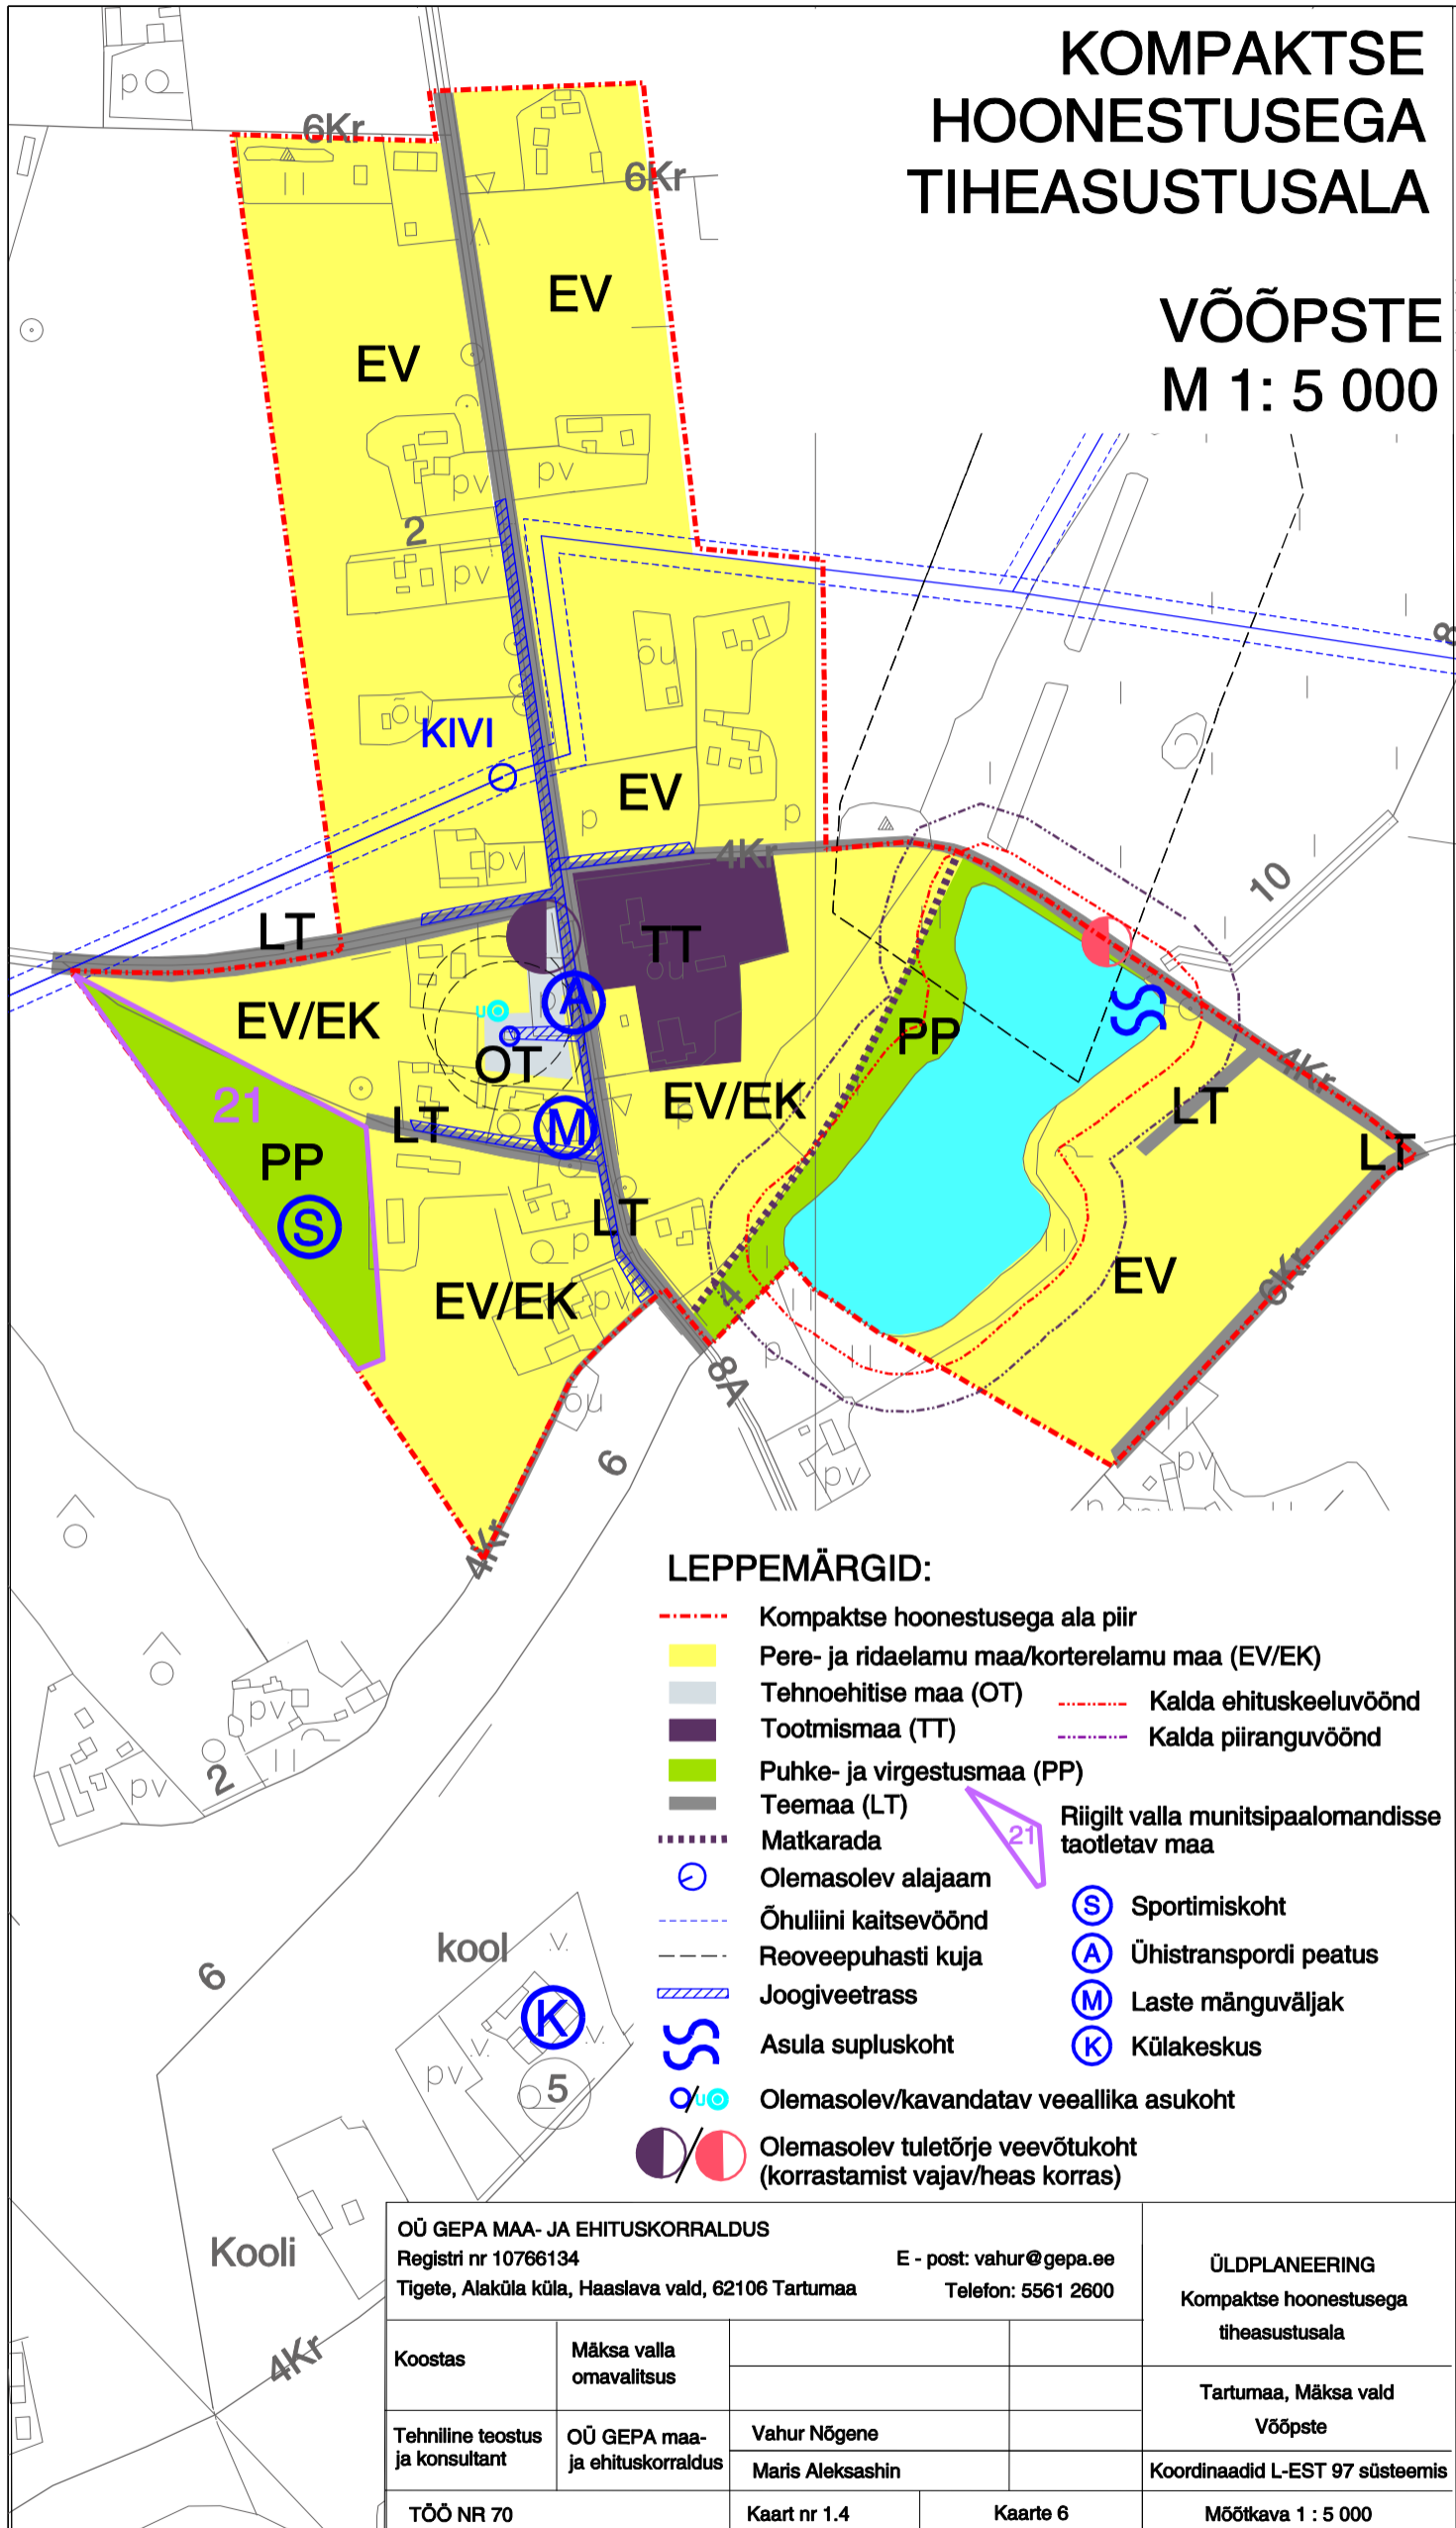

LEPPEMÄRGID:

- - - Kompaktse hoonestusega ala piir
- Pere- ja ridaelamu maa/korterelamu maa (EV/EK)
- Tehnoehitise maa (OT)
- Tootmismaa (TT)
- Puhke- ja virgestusmaa (PP)
- Teemaa (LT)
- Matkarada
- O Olemasolev alajaam
- Õhuliini kaitsevöönd
- Reoveepuhasti kuja
- Joogiveetrass
- SS Asula supluskoht
- O Olemasolev/kavandatud veeallika asukoht
- / Olemasolev tuleõõne veevõtukoht (korrastamist vajav/hea korras)
- Kalda ehituskeeluvöönd
- Kalda piiranguvöönd
- S Sportimiskoht
- A Ühistranspordi peatus
- M Laste mänguväljak
- K Külakeskus

| | | | | |
|---|---------------------------------|-------------------------|----------|---------------------------------|
| OÜ GEPA MAA- JA EHTUSKORRALDUS | | E - post: vahur@gepa.ee | | ÜLDPLANEERING |
| Registri nr 10766134 | | Telefon: 5561 2600 | | |
| Tigete, Alaküla küla, Haaslava vald, 62106 Tartumaa | | | | Tartumaa, Mäsa vald |
| Koostas | Mäsa valla omavalitsus | | | Võõpste |
| Tehniline teostus ja konsultant | OÜ GEPA maa- ja ehituskorraldus | Vahur Nõgene | | Koordinaadid L-EST 97 süsteemis |
| | | Maris Aleksashin | | |
| TÖÖ NR 70 | | Kaart nr 1.4 | Kaarte 6 | Möötkava 1 : 5 000 |