


# ISIKLIKU KASUTUSÕIGUSEGA KOORMATAVA ALA PLAAN

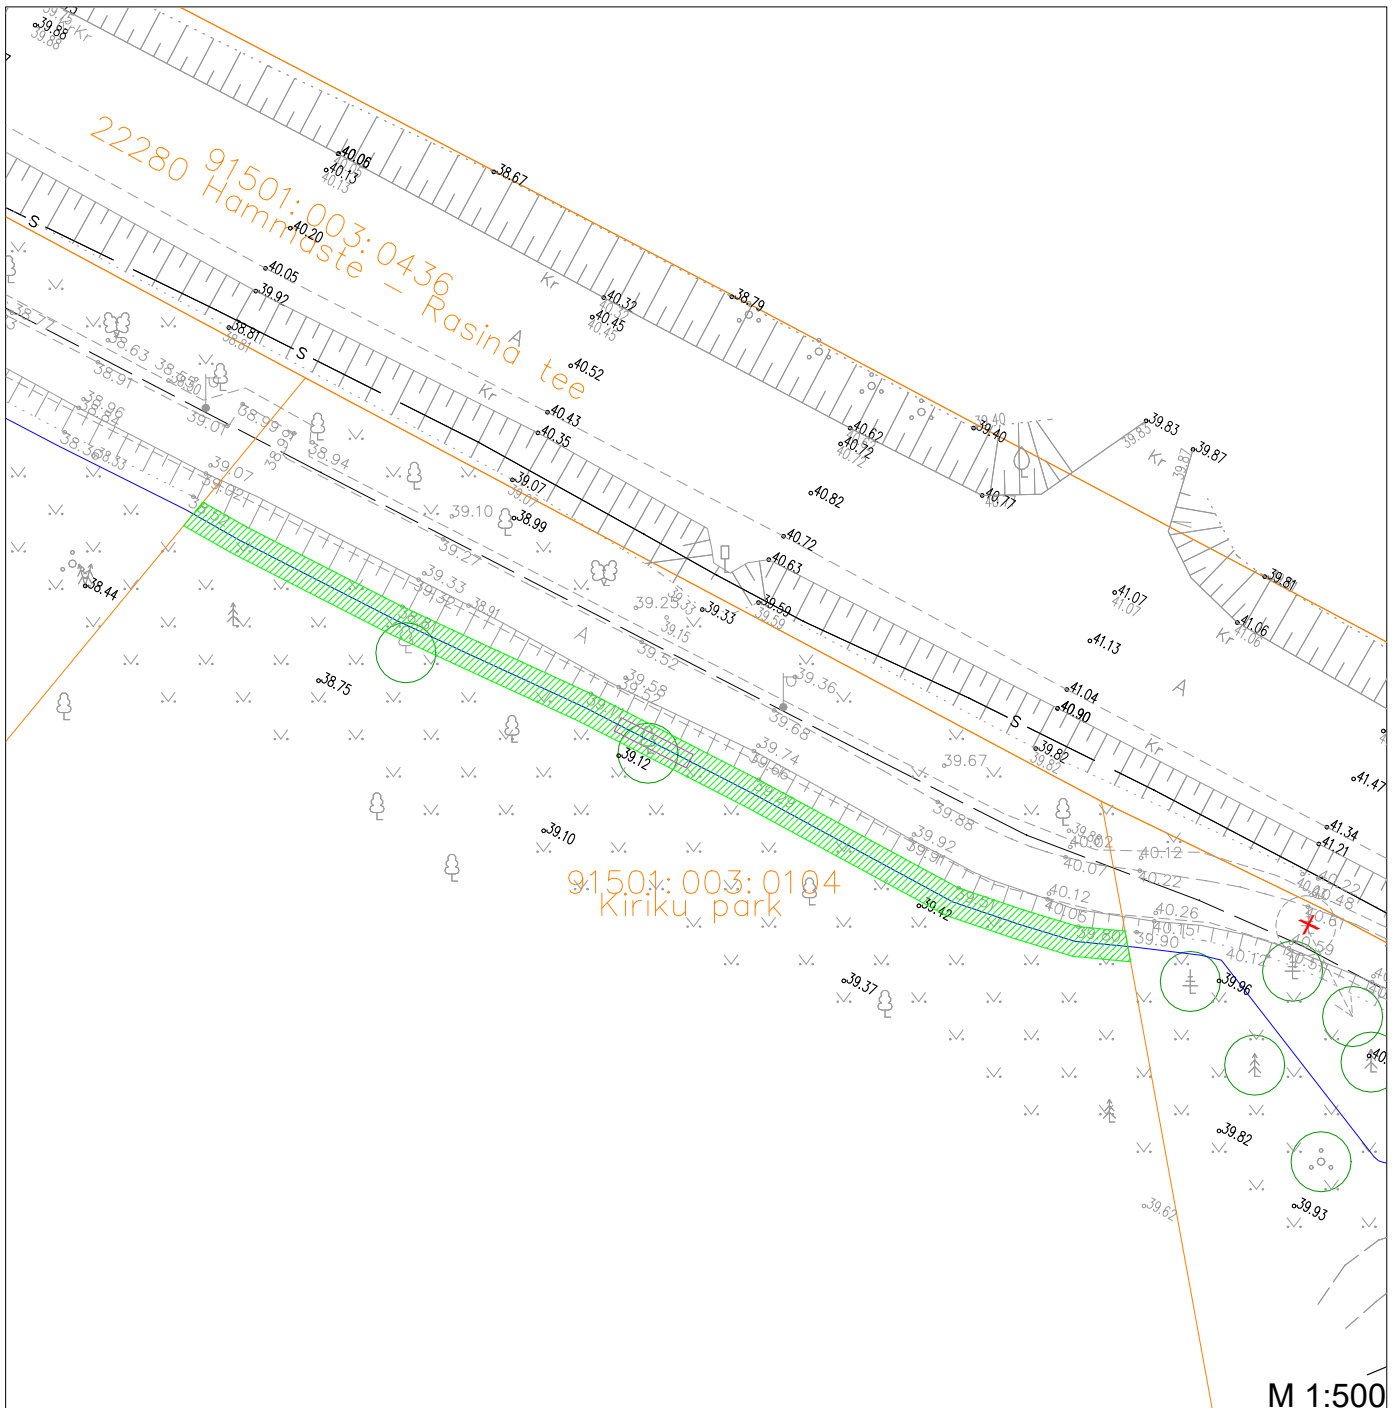


Kiriku park, Võnnu alevik, Kastre vald, Tartu maakond

Kinnistusosakonna registriosa number: 4372150

Katastriüksuse nr 91501:003:0104



## TINGMÄRGID

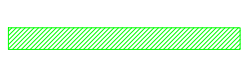-  Projekteeritud 0,4kV maakaabel
-  Katastriüksuse piir
-  Isikliku kasutusõiguse seadmise ala

- 1) Kaitsevöönd maakaabelliini korral on 1 m äärmisest kaablist
- 3) Isikliku kasutusõiguse seadmise ala suurus on 137.9 m<sup>2</sup>.

Koostas: Pille-Riin Peet

EMPOWER AS nooreprojektseerija