
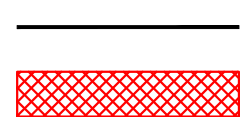


ISIKLIKU KASUTUSÕIGUSEGA KOORMAMISE PLAAN

M 1:500

Address: Tartu maakond Kastre vald Võnnu alevik Tartu tn 9c

Katastriüksus: 91501:001:0254

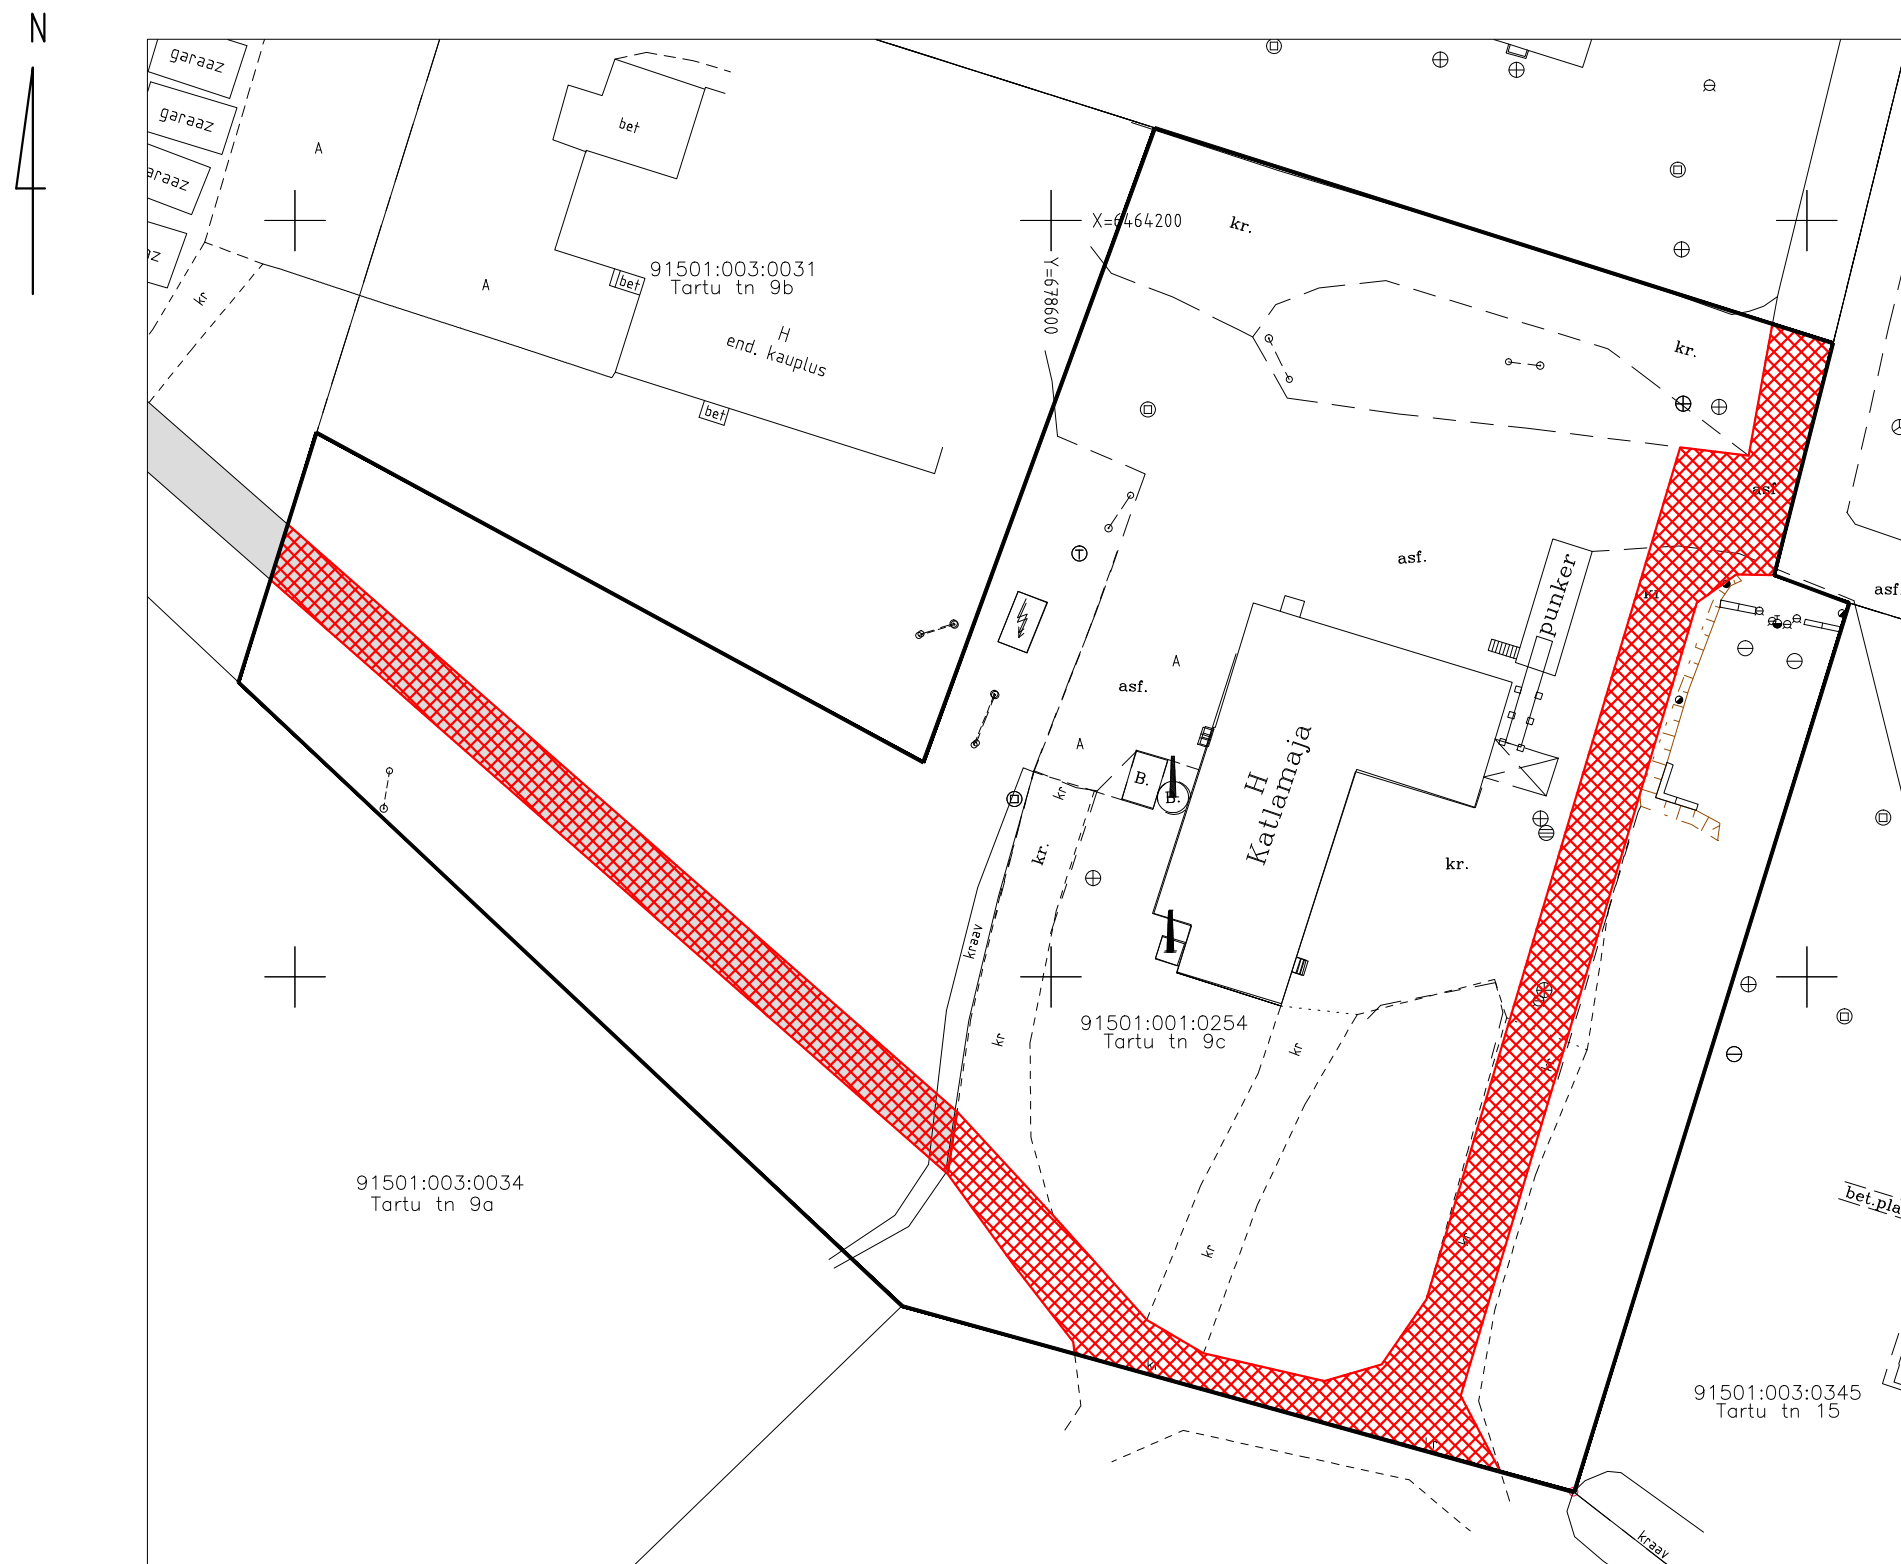

Katastriüksuse piir

Isikliku kasutusõiguse seadmise ala, pindala 689,0 m².