


SUNDVALDUSE SEADMISE ALA PLAAN  
 Kannu tee, Kannu küla, Kastre vald, Tartumaa  
 EHAK kood: 9570  
 Plaan 1/2

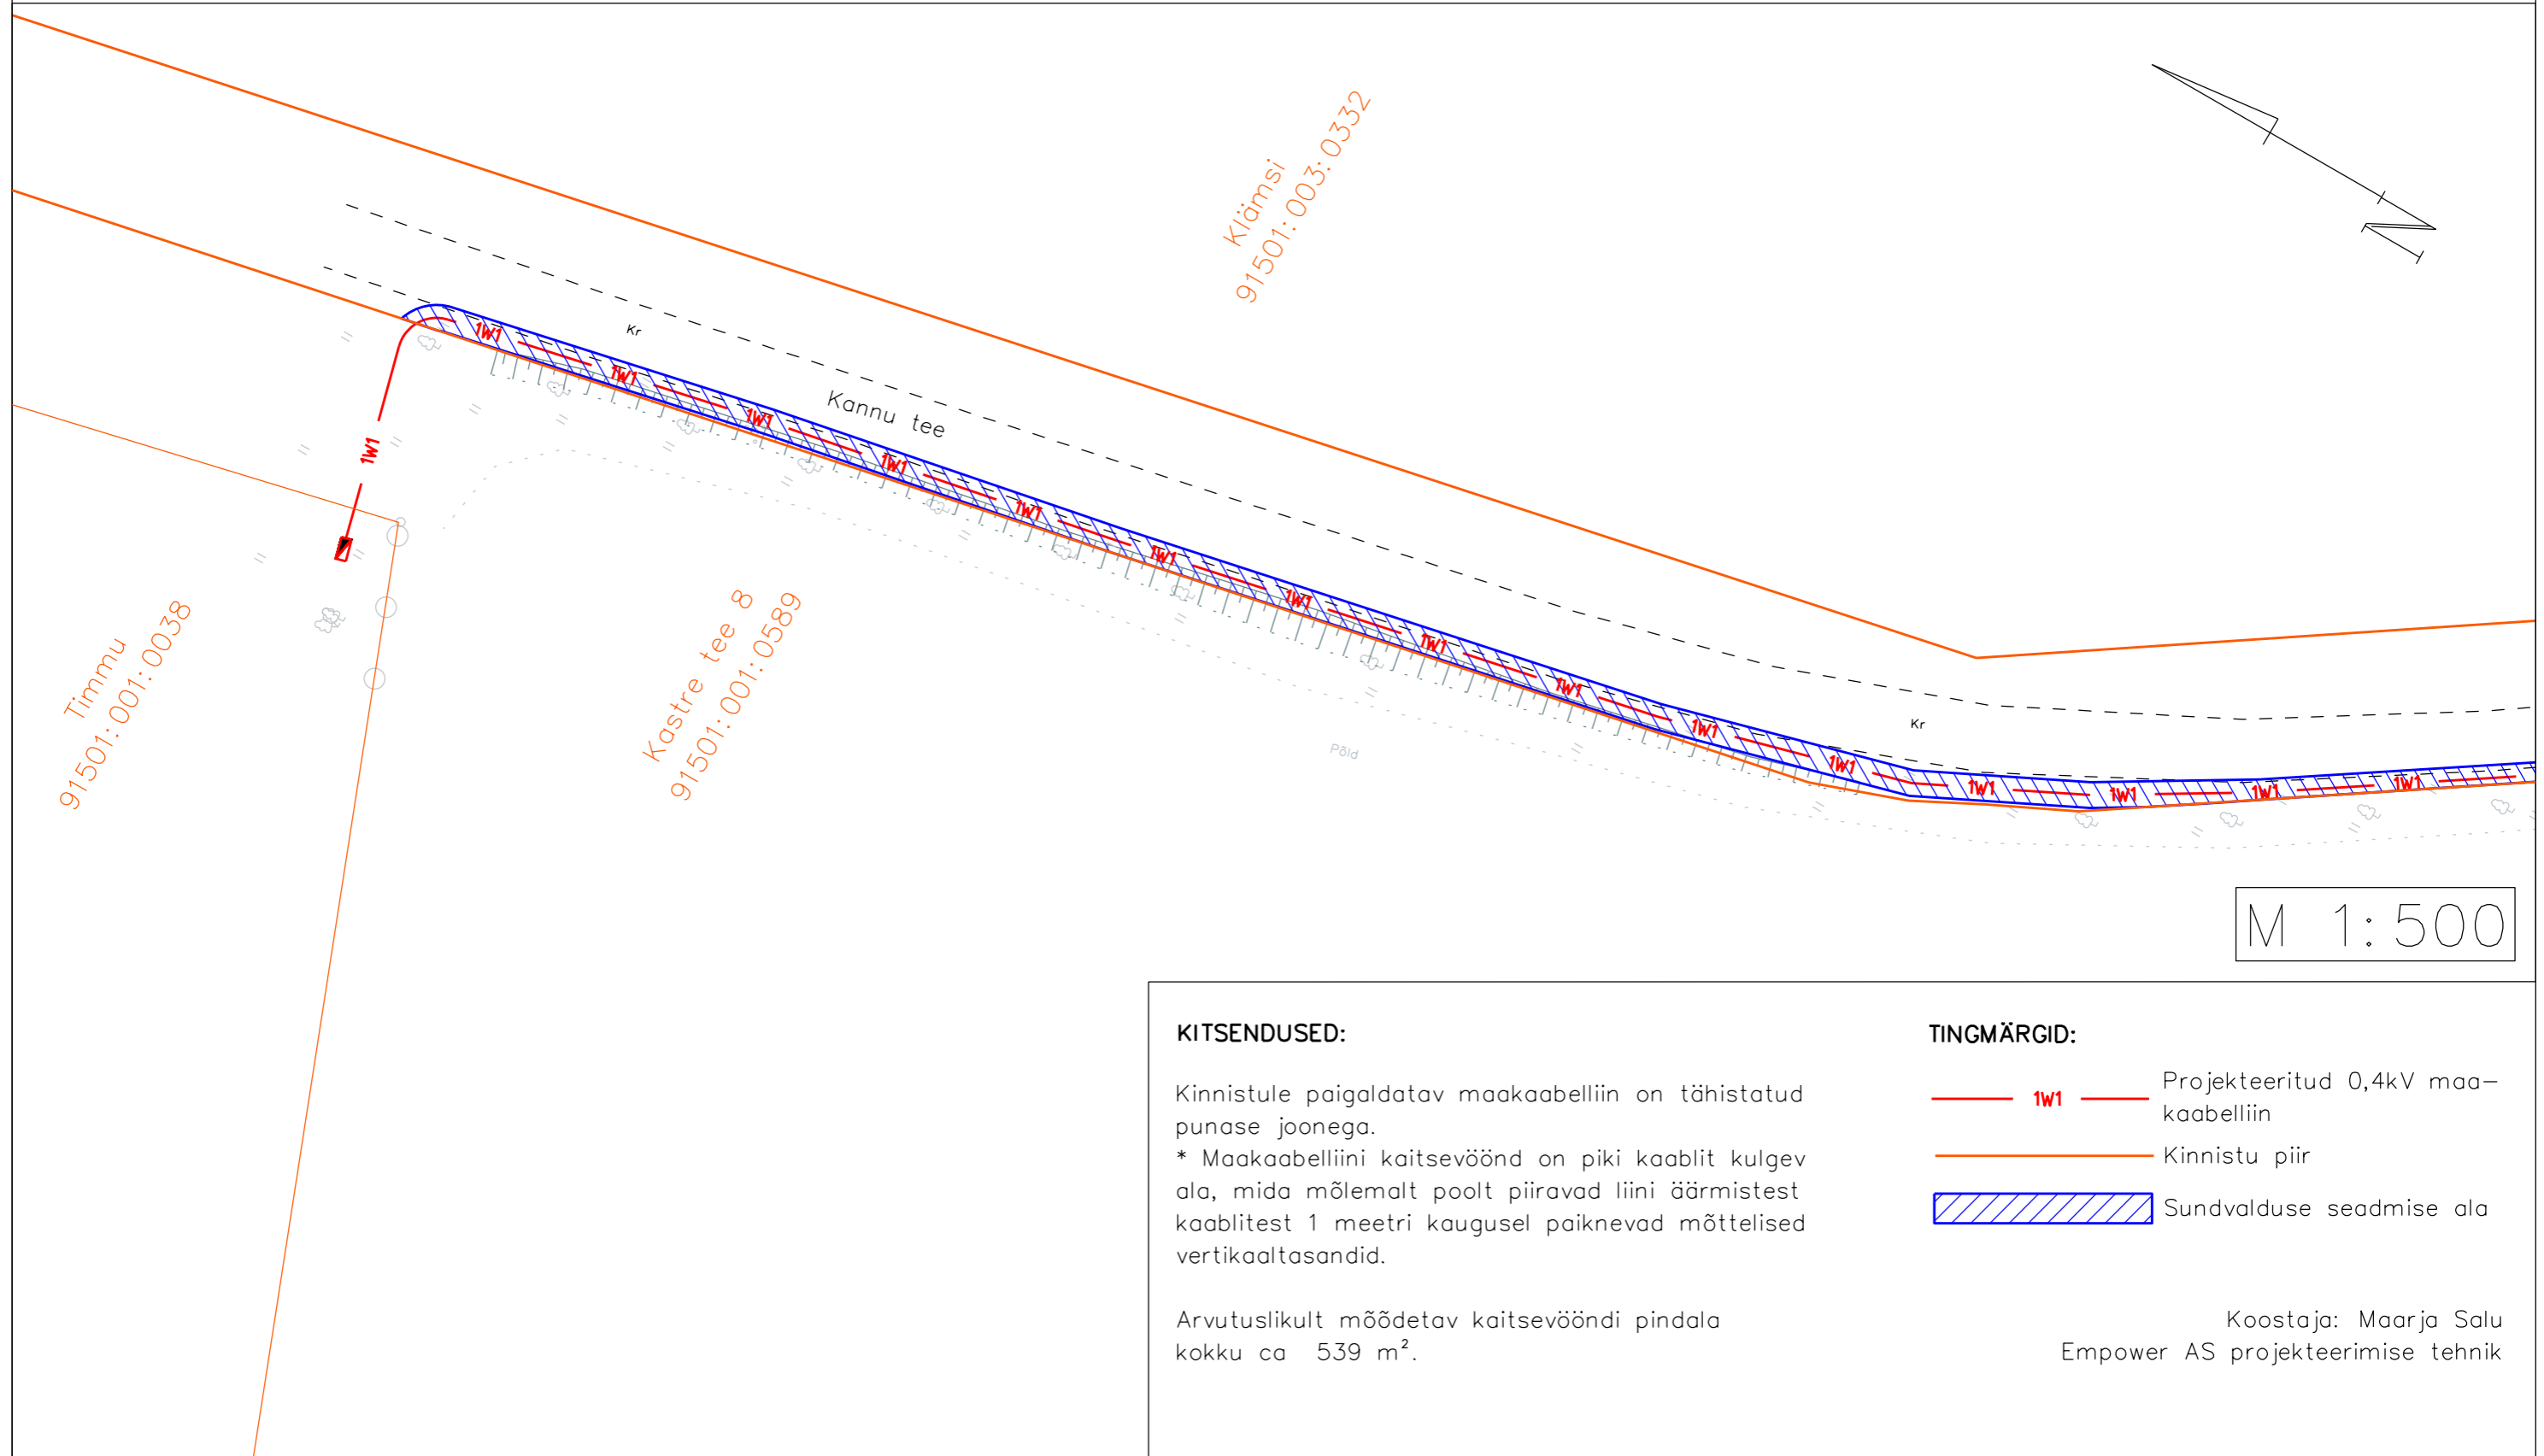

Timmu  
 91501:001:0038

Kastre tee 8  
 91501:001:0589

Kläämsi  
 91501:003:0332

M 1:500

**KITSENDUSED:**

Kinnistule paigaldatav maakaabelliin on tähistatud punase joonega.  
 \* Maakaabelliini kaitsevöönd on piki kaablit kulgev ala, mida mõlemalt poolt piiravad liini äärmistest kaablitest 1 meetri kaugusel paiknevad mõttelised vertikaaltasandid.

Arvutuslikult mõõdetav kaitsevööndi pindala kokku ca 539 m<sup>2</sup>.

**TINGMÄRGID:**

1W1 — Projekteeritud 0,4kV maakaabelliin  
 — Kinnistu piir  
 ▨ Sundvalduse seadmise ala

Koostaja: Maarja Salu  
 Empower AS projekteerimise tehnik