


# SUNDVALDUSE ALA PLAAN

M 1:500

Address: Tartu maakond Kastre vald Mõra küla Sinilinnu vkt 19  
Katastriüksus: 18501:002:0011

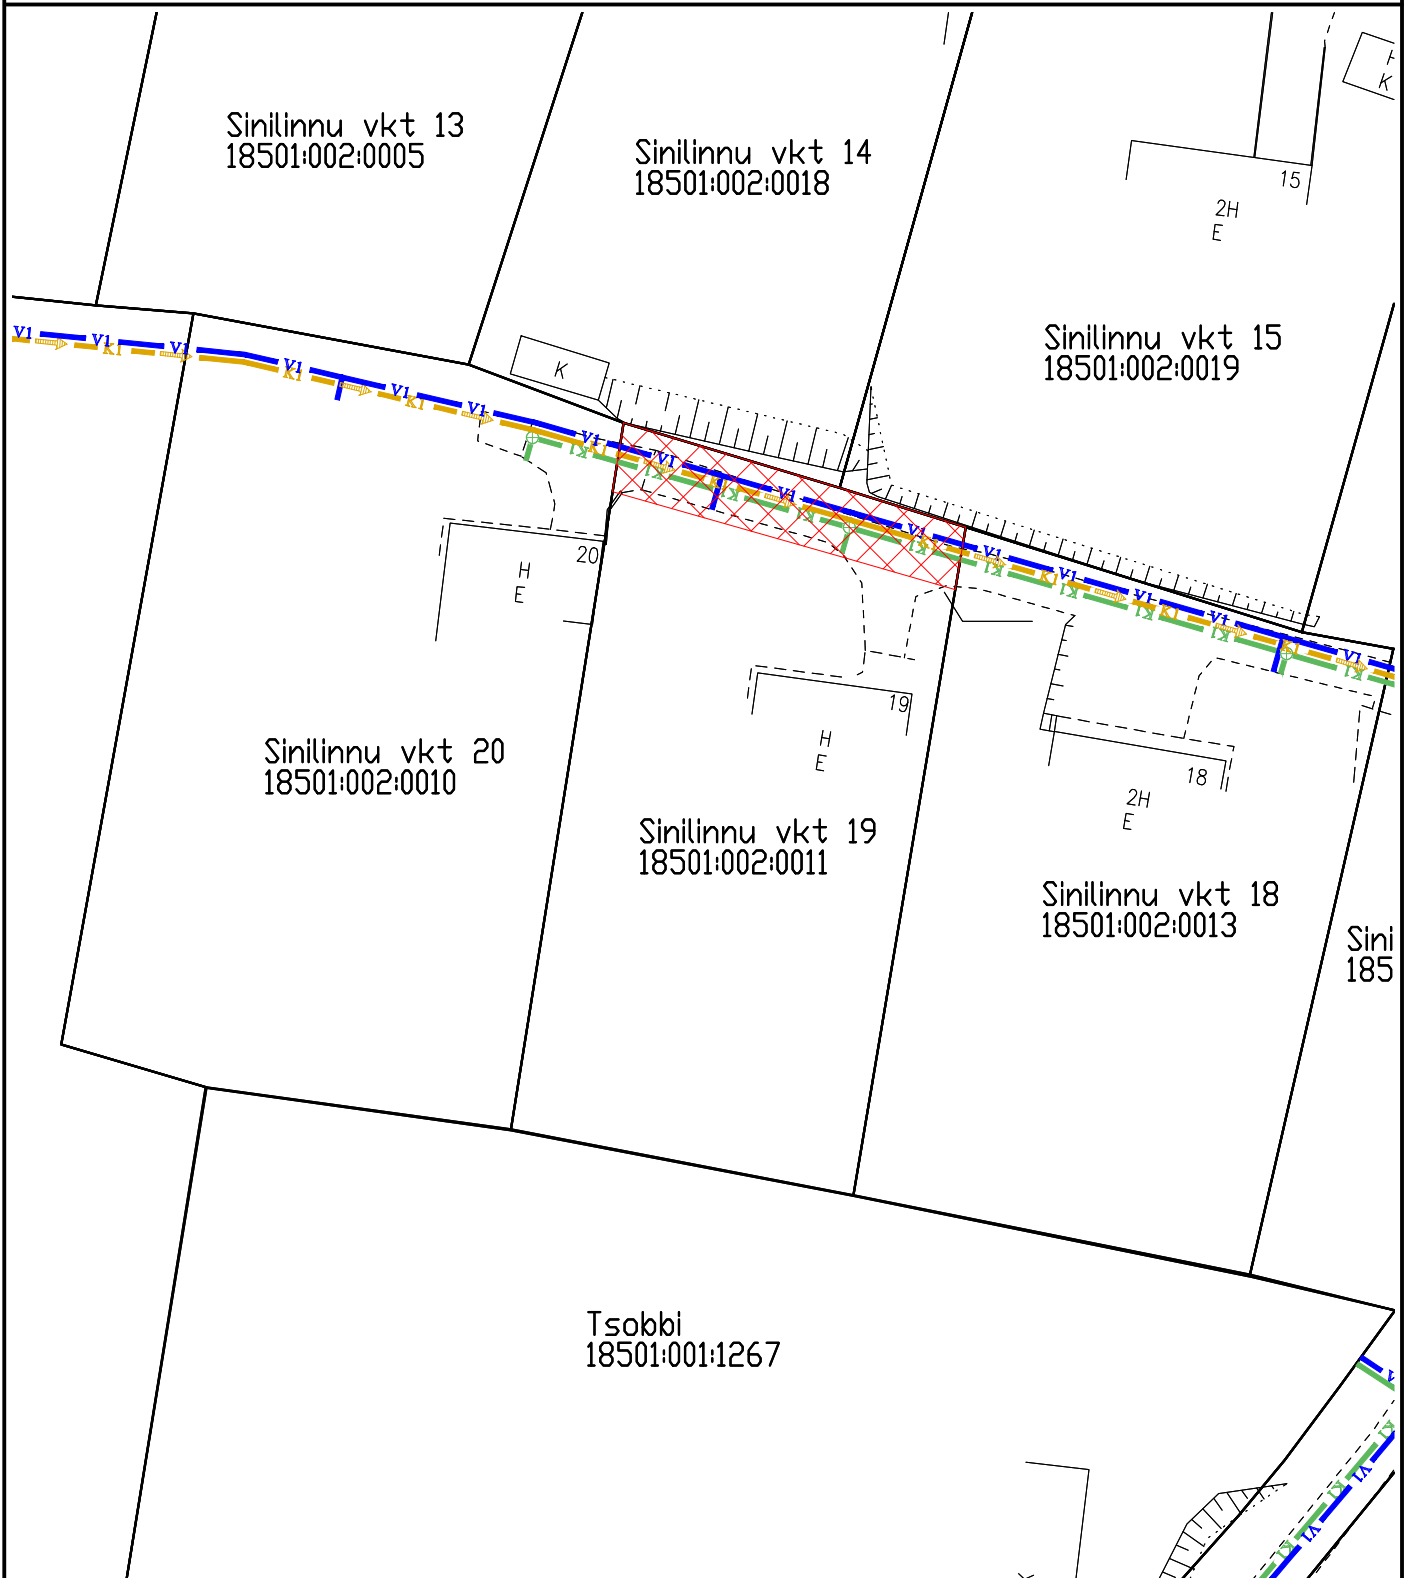

Sundvalduse seadmise ala, pindala 103,5 m<sup>2</sup>

— Katastriüksuse piir

— V1 — Projekteeritud veetorustik, sundvalduse seadmise alal 23,6 m

— K1 — Projekteeritud isevoolne reoveekanaliseerimisitorustik, sundvalduse seadmise alal 23,6 m

— K1 — Projekteeritud survekanaliseerimisitorustik, sundvalduse seadmise alal 23,6 m