


Kinnistu sundvalduse ala plaan

M 1:500 (1 cm = 5.0 m)

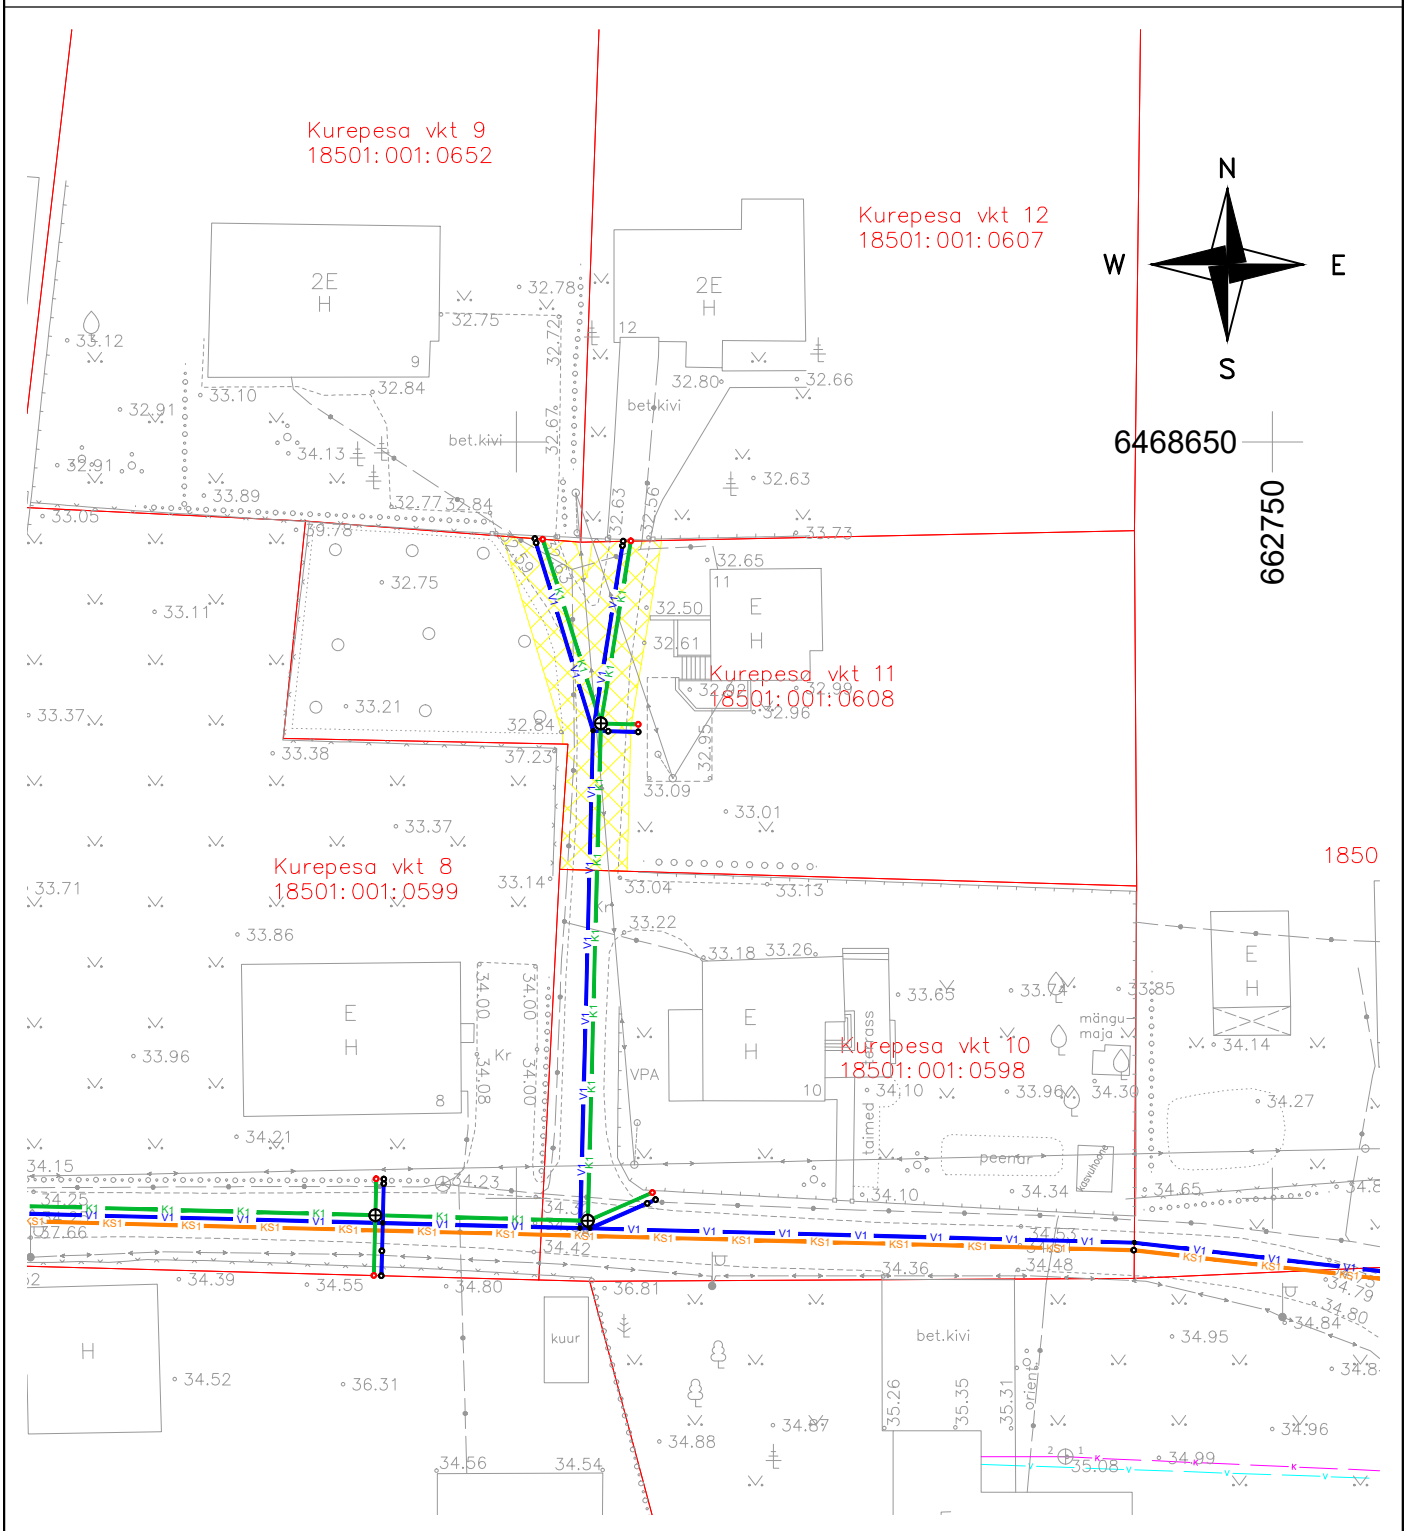

Leppemärgid:

- Katastriüksuse piir
- K Olemasolev isevoolne kanalisatsioonitorustik
- V Olemasolev veetorustik
- ← → Olemasolev madalpinge õhuliin
- ○ Olemasolev sidekaabel
- Olemasolev teeserv
- K1 Projekteeritud isevoolne kanalisatsioonitorustik
- KS1 Projekteeritud survekanalisatsioonitorustik
- V1 Projekteeritud veetorustik
- Sundvalduse ala (133,0 m²)