


KOMPAKTSE HOONESTUSEGA TIHEASUSTUSALA

MÄKSA

M 1:5 000

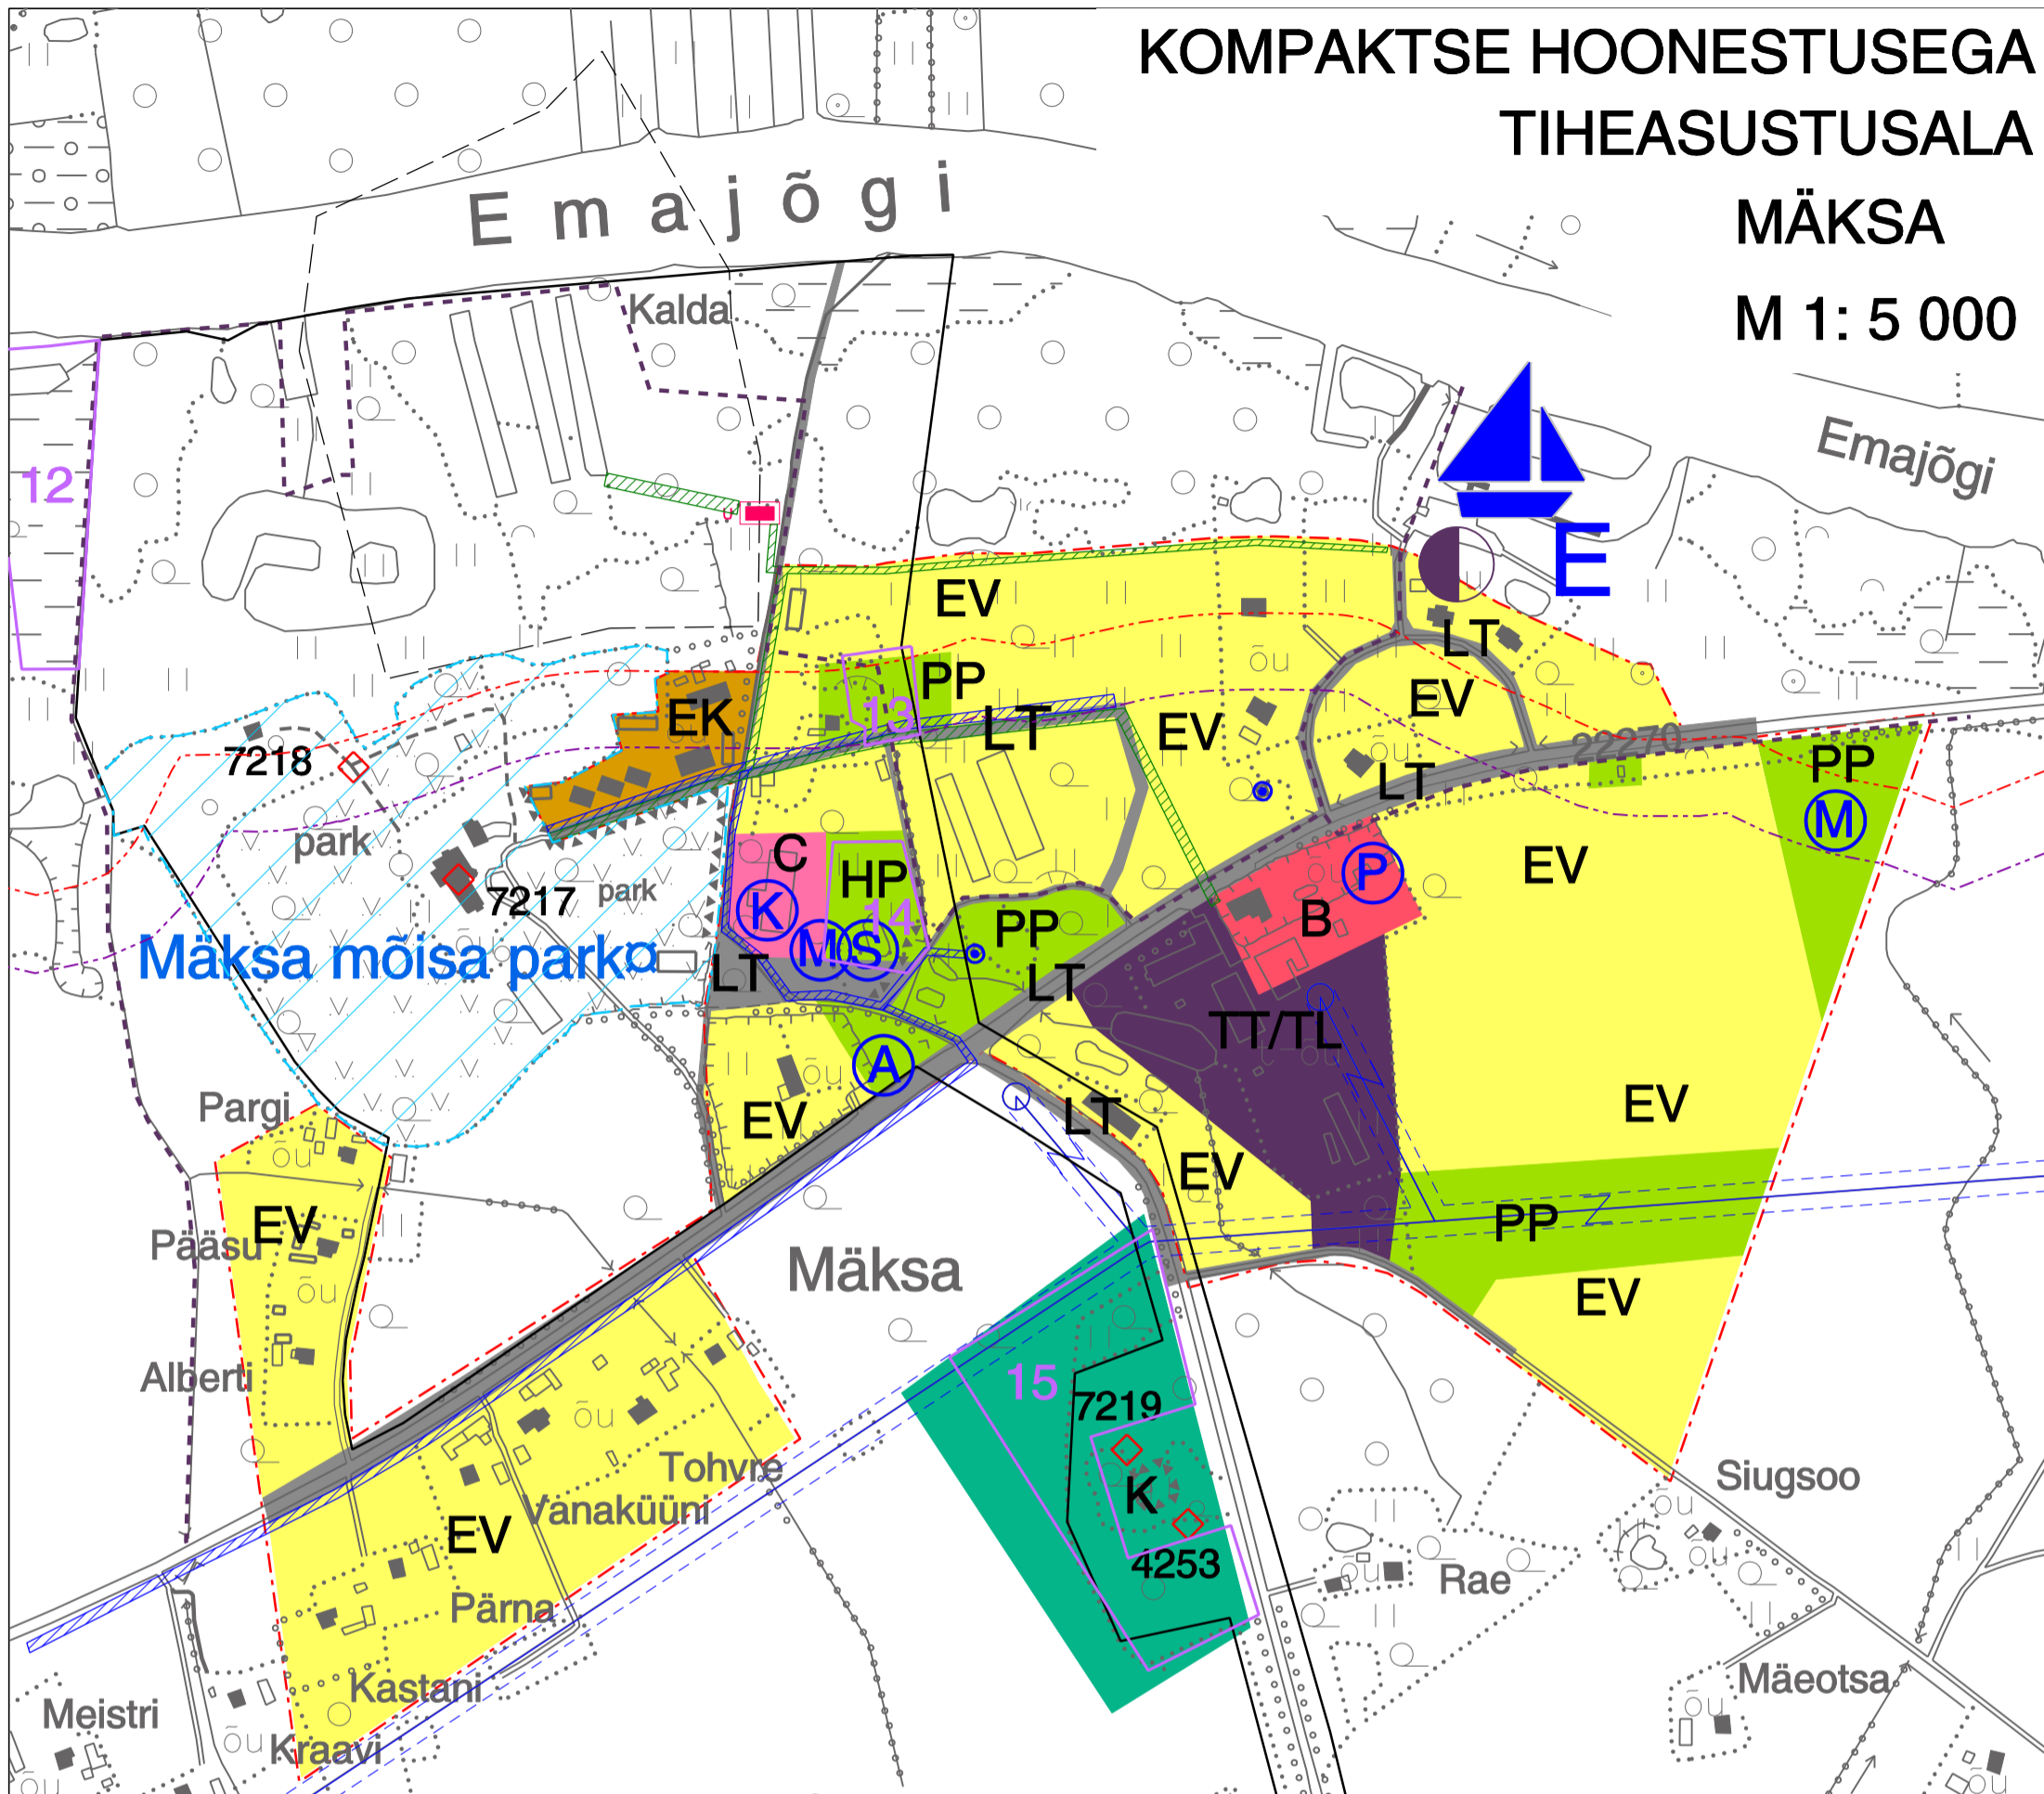

LEPPEMÄRGID:

- Kompaktse hoonestusega ala piir
- Pere- ja ridaelamu maa (EV)
- Kortrelamu maa (EK)
- Puhke- ja virgestusmaa (PP), haljasala ja parkmetsa maa (HP)
- Keskuse maa (C)
- Kaubandus-, teenindus- ja büroohoone maa (B)
- Tootmismaa/laohoone maa (TT/TL)
- Kalmistumaa (K)
- Teemaa (LT)
- 13 Riigilt valla munitsipaalomandisse taotletav maa
- A Ühistranspordi peatus
- S Sportimiskoht
- P Toidupood
- M Laste mänguväljak
- K Külakeskus
- E Väikeujuvvahendi randumisala (eraomandis)
- O Olemasolev alajaam
- E Olemasolev tuletõrje veevõtukoht
- Matkarada
- Kalda piiranguvöönd
- Õhuliini kaitsevöönd
- Reoveepuhasti
- Reoveepuhasti kuja
- Veeallika asukoht
- Kalda ehituskeeluvöönd
- Joogiveetrass
- Reoveetrass
- Mäksa mõisa park
- Mälestis, selle registrinumber ja kaitsevöönd

OÜ GEPA MAA- JA EHITUSKORRALDUS			ÜLDPLANEERING
Registri nr 10766134		Telefon: 5561 2600	
Tigete, Alaküla küla, Haaslava vald, 62106 Tartumaa		E - post: vahur@gepa.ee	
Koostas	Mäksa valla omavalitsus	Tartumaa, Mäksa vald Mäksa	
Tehniline teostus ja konsultant	OÜ GEPA maa- ja ehituskorraldus		
		Vahur Nõgene	Koordinaadid L-EST 97 süsteemis
		Maris Aleksashin	
TÖÖ NR 70		Kaart nr 1.3	Kaarte 6
		Mõõtkava 1 : 5 000	