


Võnnu kultuurimaja, Kanalisatsioon

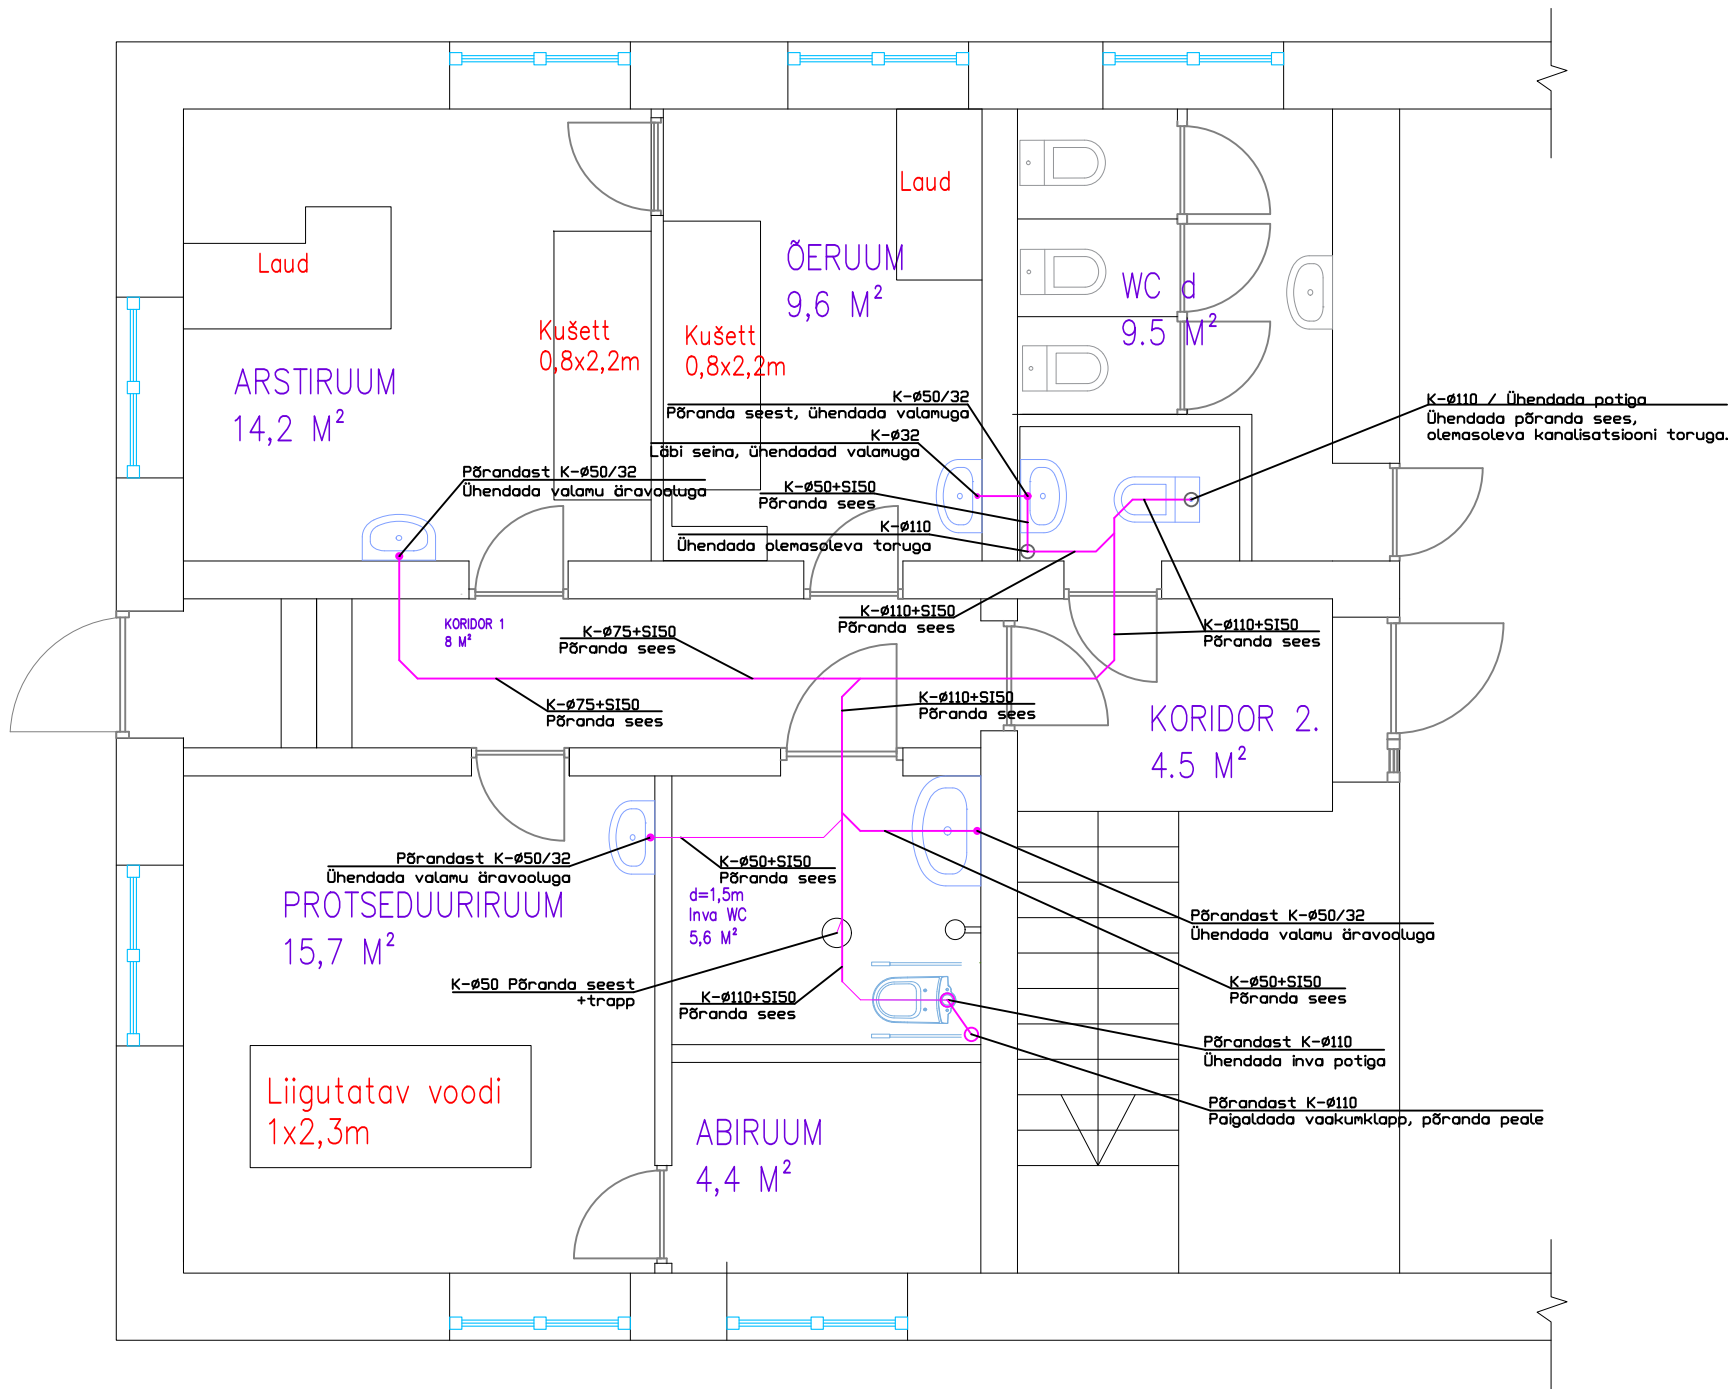

— K-Kanalisatsiooni torustik, Pipelife PP
SI50- Toruisolatsioon, kivivill paksusega 50mm