


Võnnu kultuurimaja, Tarbevesi

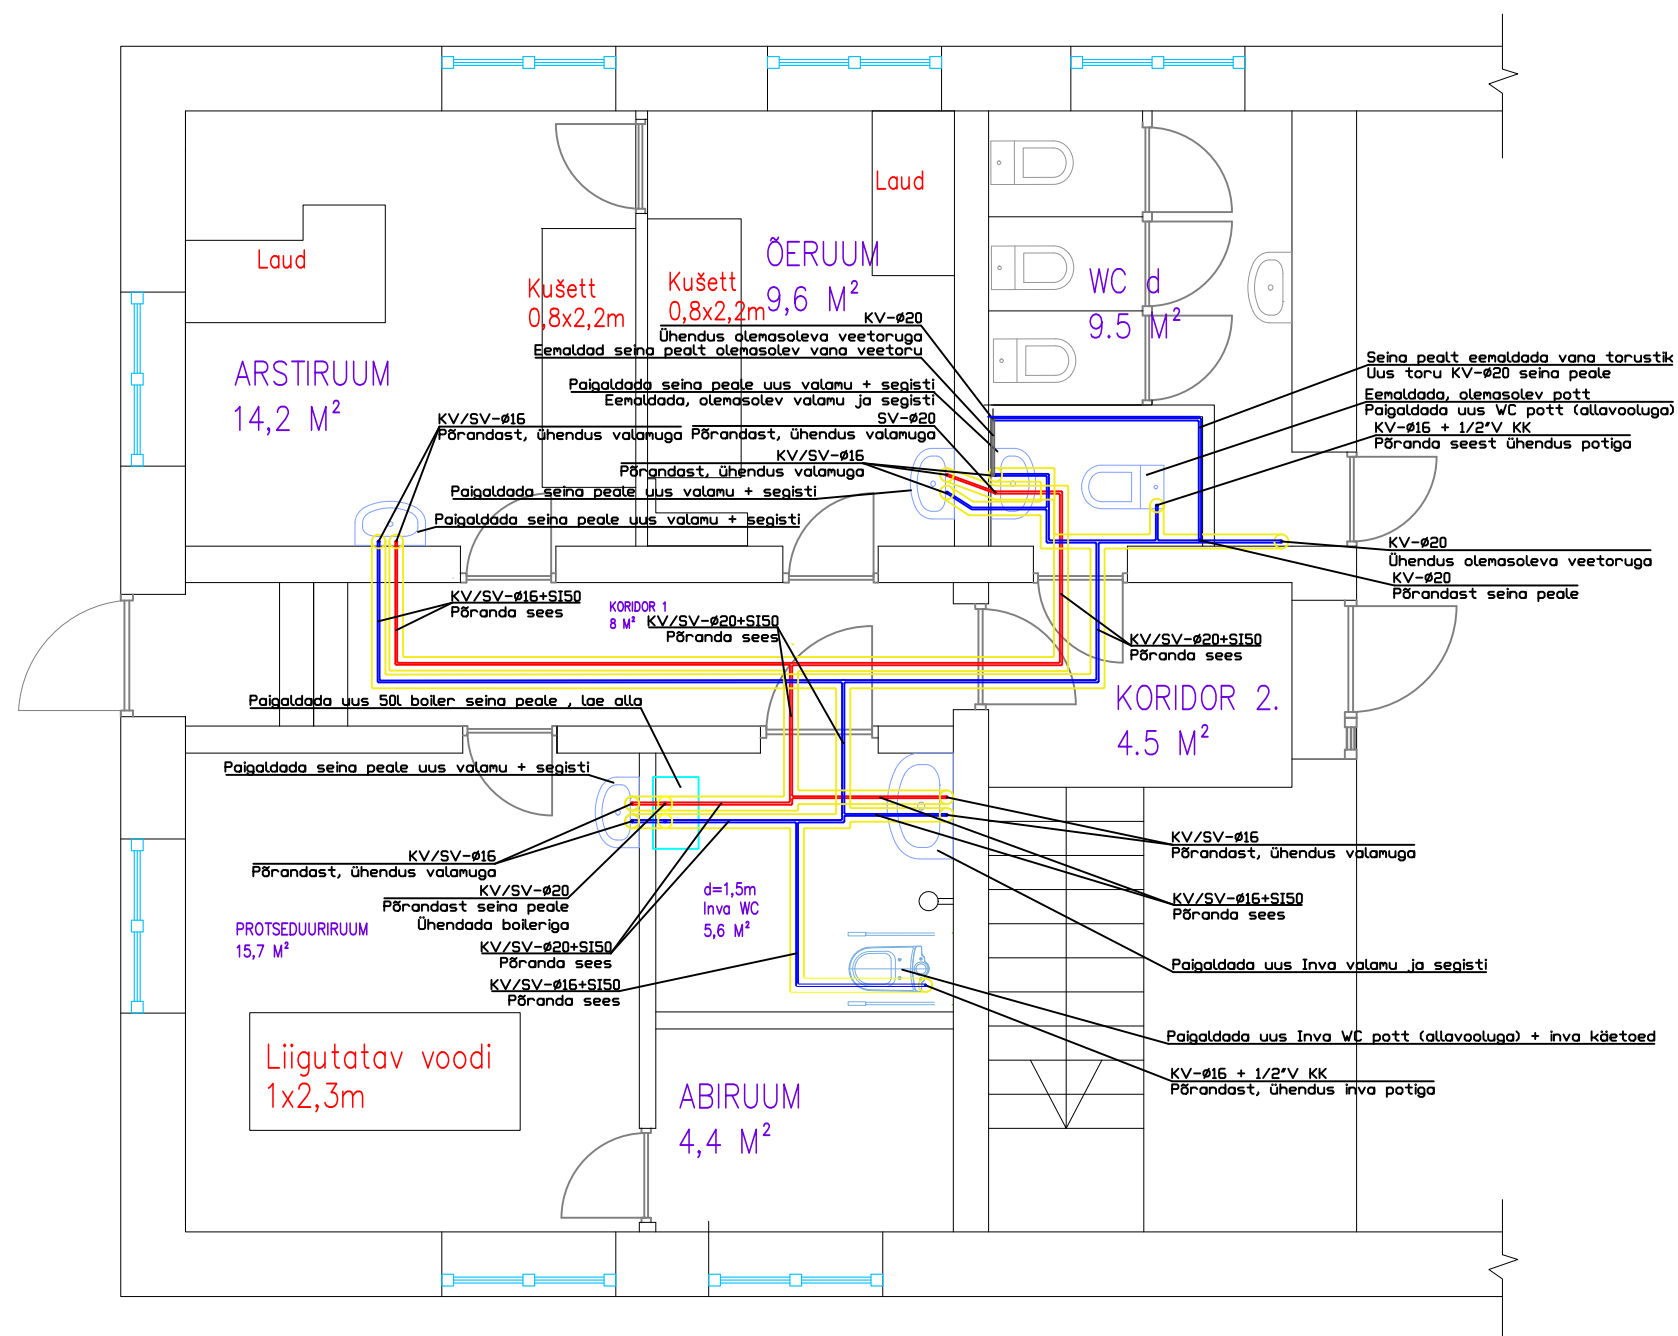

-  Toruisolatsioon kivivill, SI50-villa paksus
-  Külma tarbevee torustik, Aluplex
-  Sooja tarbevee torustik, Aluplex
-  Boiler 50l, seinä peal
-  Olemasolevad, potid ja valamud
-  Uued, potid ja valamud