



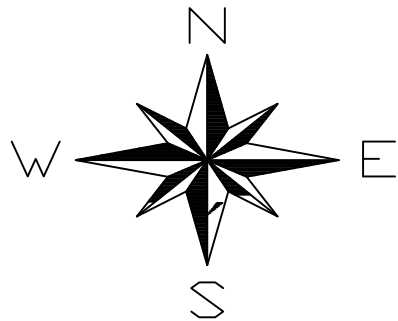

KRUNDI TEHNILISED NÄITAJAD:

1. Kinnistu pindala1641 m²
2. Elamumaa100%

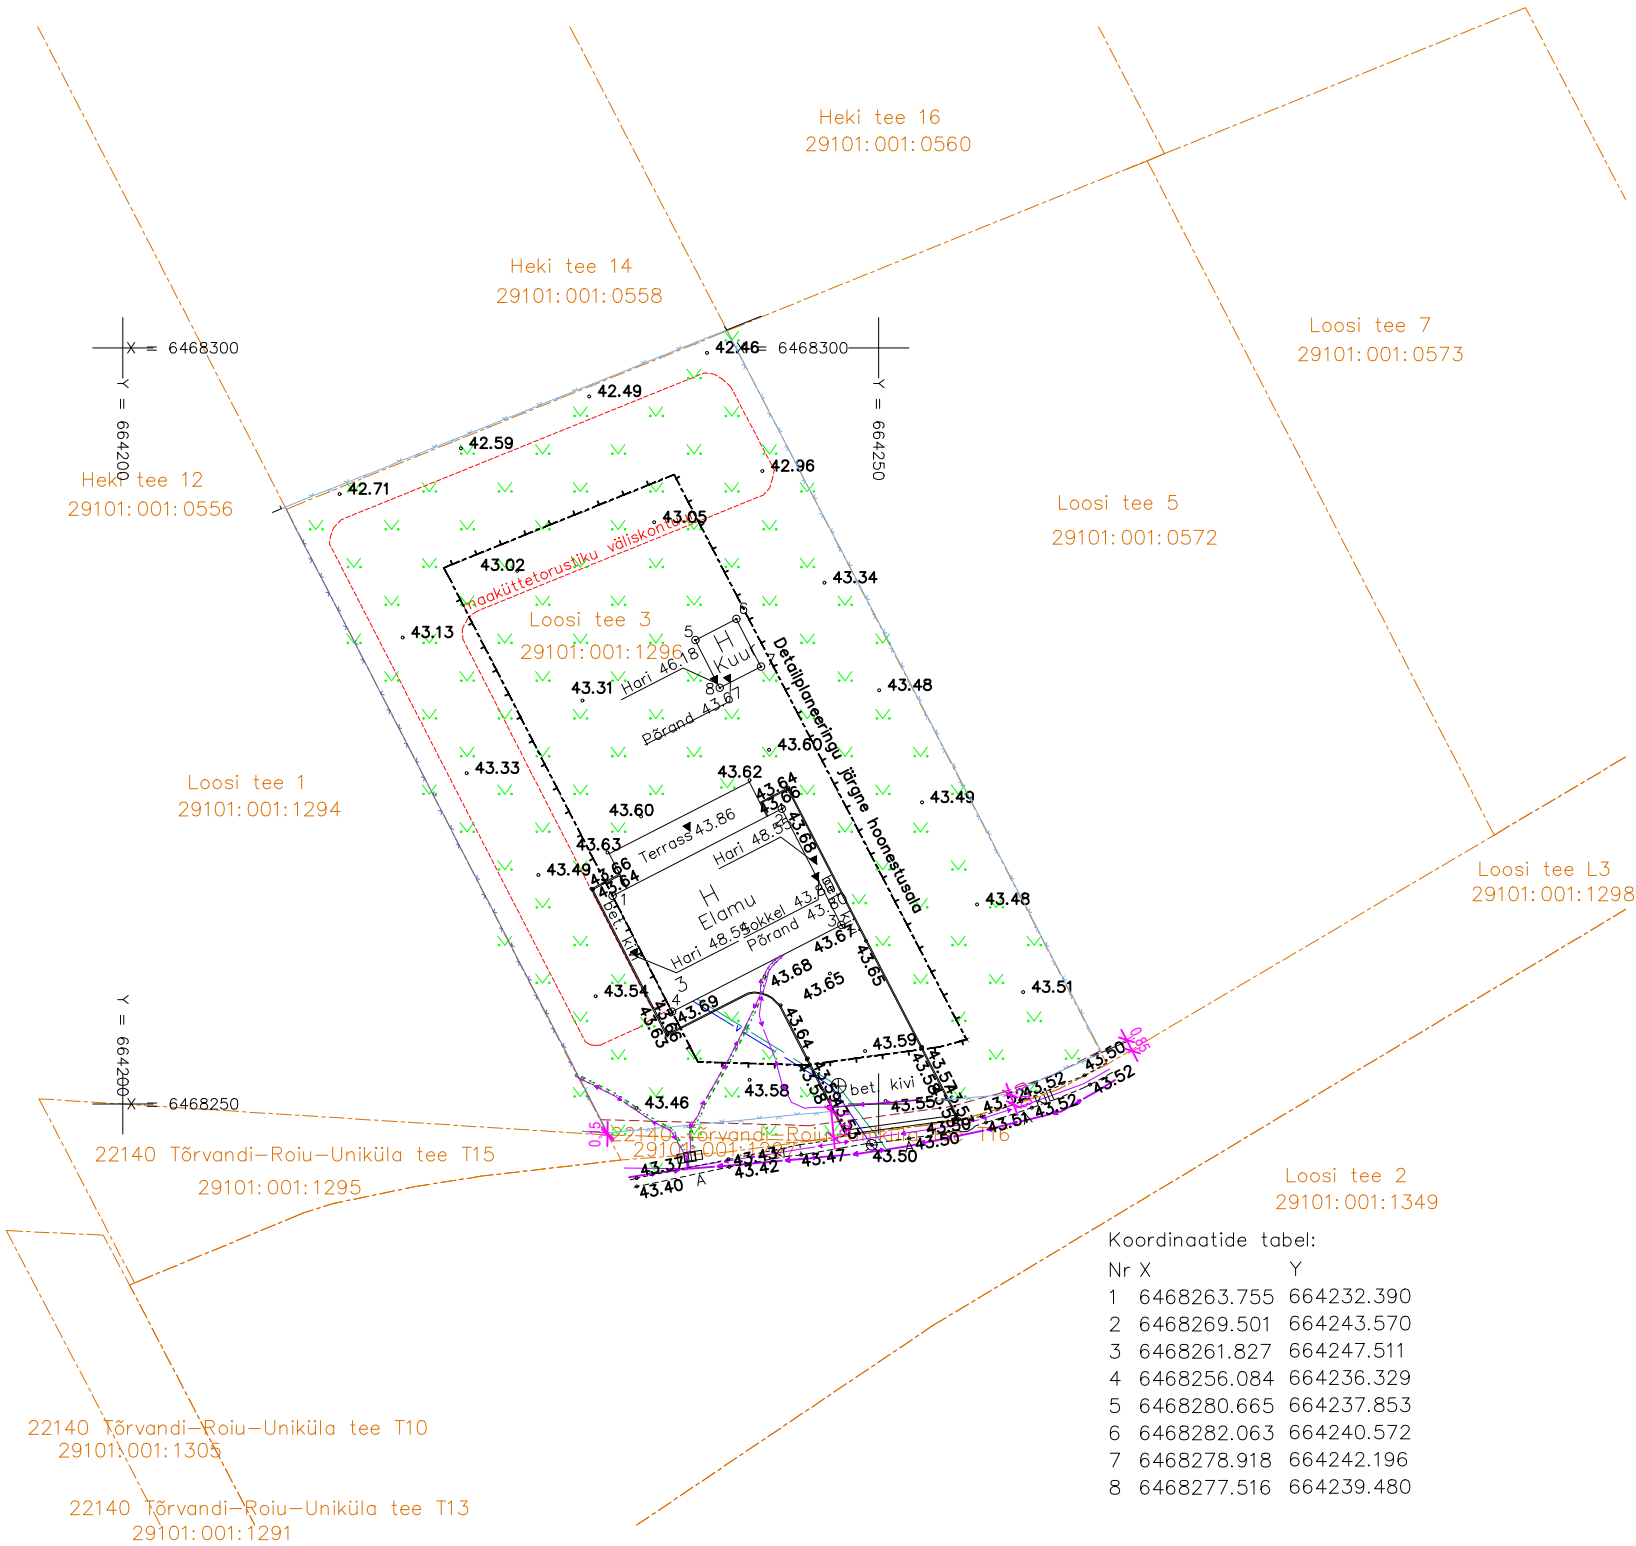

LEPPEMÄRGID	
	katastripiir
	proj. madalpinge maakaabel
	proj. keevispaneelaed
	proj. liugvärav
	proj. keevispaneelaed lahendatakse Loosi tee 1 piirdeaia projektiga
	detailplaneeringu järgne aia asukoht

Koordinaatide tabel:

Nr	X	Y
1	6468263.755	664232.390
2	6468269.501	664243.570
3	6468261.827	664247.511
4	6468256.084	664236.329
5	6468280.665	664237.853
6	6468282.063	664240.572
7	6468278.918	664242.196
8	6468277.516	664239.480

MÄRKUSED:
Koordinaadid L-Est 97 süsteemis,
Kõrgused EH2000 süsteemis.
Mõõdistusalal võib paikneda maa-aluseid kommunikatsioone, mille kohta geodeedil puudus t88 teostamise ajal informatsioon.
Katastriüksuste piirid: Maa-amet 31.03.2025

OÜ GPK Partnerid Litsents nr. 605 MA-k v.a. 13.09.2017 MTR reg. nr. EEO000030 Kastani 90/50409 Tartu www.gpk.ee gpk@gpk.ee 56 659 906		Objekt: TARTU MAAKOND KASTRE VALD HAASLAVA KÜLA LOOSI TEE 3
Mõõdistas: Kurmo Külm	Allkirj: 31.03.2025	Joonise nimetus: EHITUSJÄRONE GEODEETILINE ALUSPLAAN
Koostas: Leena Krivonogova	Allkirj: 31.03.2025	T88 nr: G-206-24
		Mõõdikava: M 1:500
		Lehti: 1
		Lehekülg: 5

 Registrikood: 16772377 MTR reg. nr: EEP004973		Objekti aadress: Tartu maakond, Kastre vald, Haaslava küla Loosi tee 3	Töö nr: 0925	Stadium: EP	Kuupäev: 03.07.2025
Tellija: Kreston Ehitus OÜ		Projekti nimetus: Piiirdeaia ehitusprojekt	Joonise nimetus: Asendiplaan		
Projekteerija: Heikko Opmann		/allkirjastatud digitaalselt/	Joonise nr: AS-4-01		
			M1:500		