



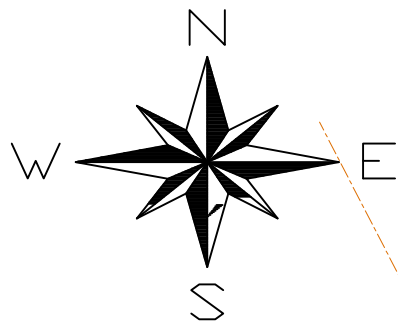

KRUNDI TEHNILISED NÄITAJAD:

1. Kinnistu pindala1560 m²
2. Elamumaa100%

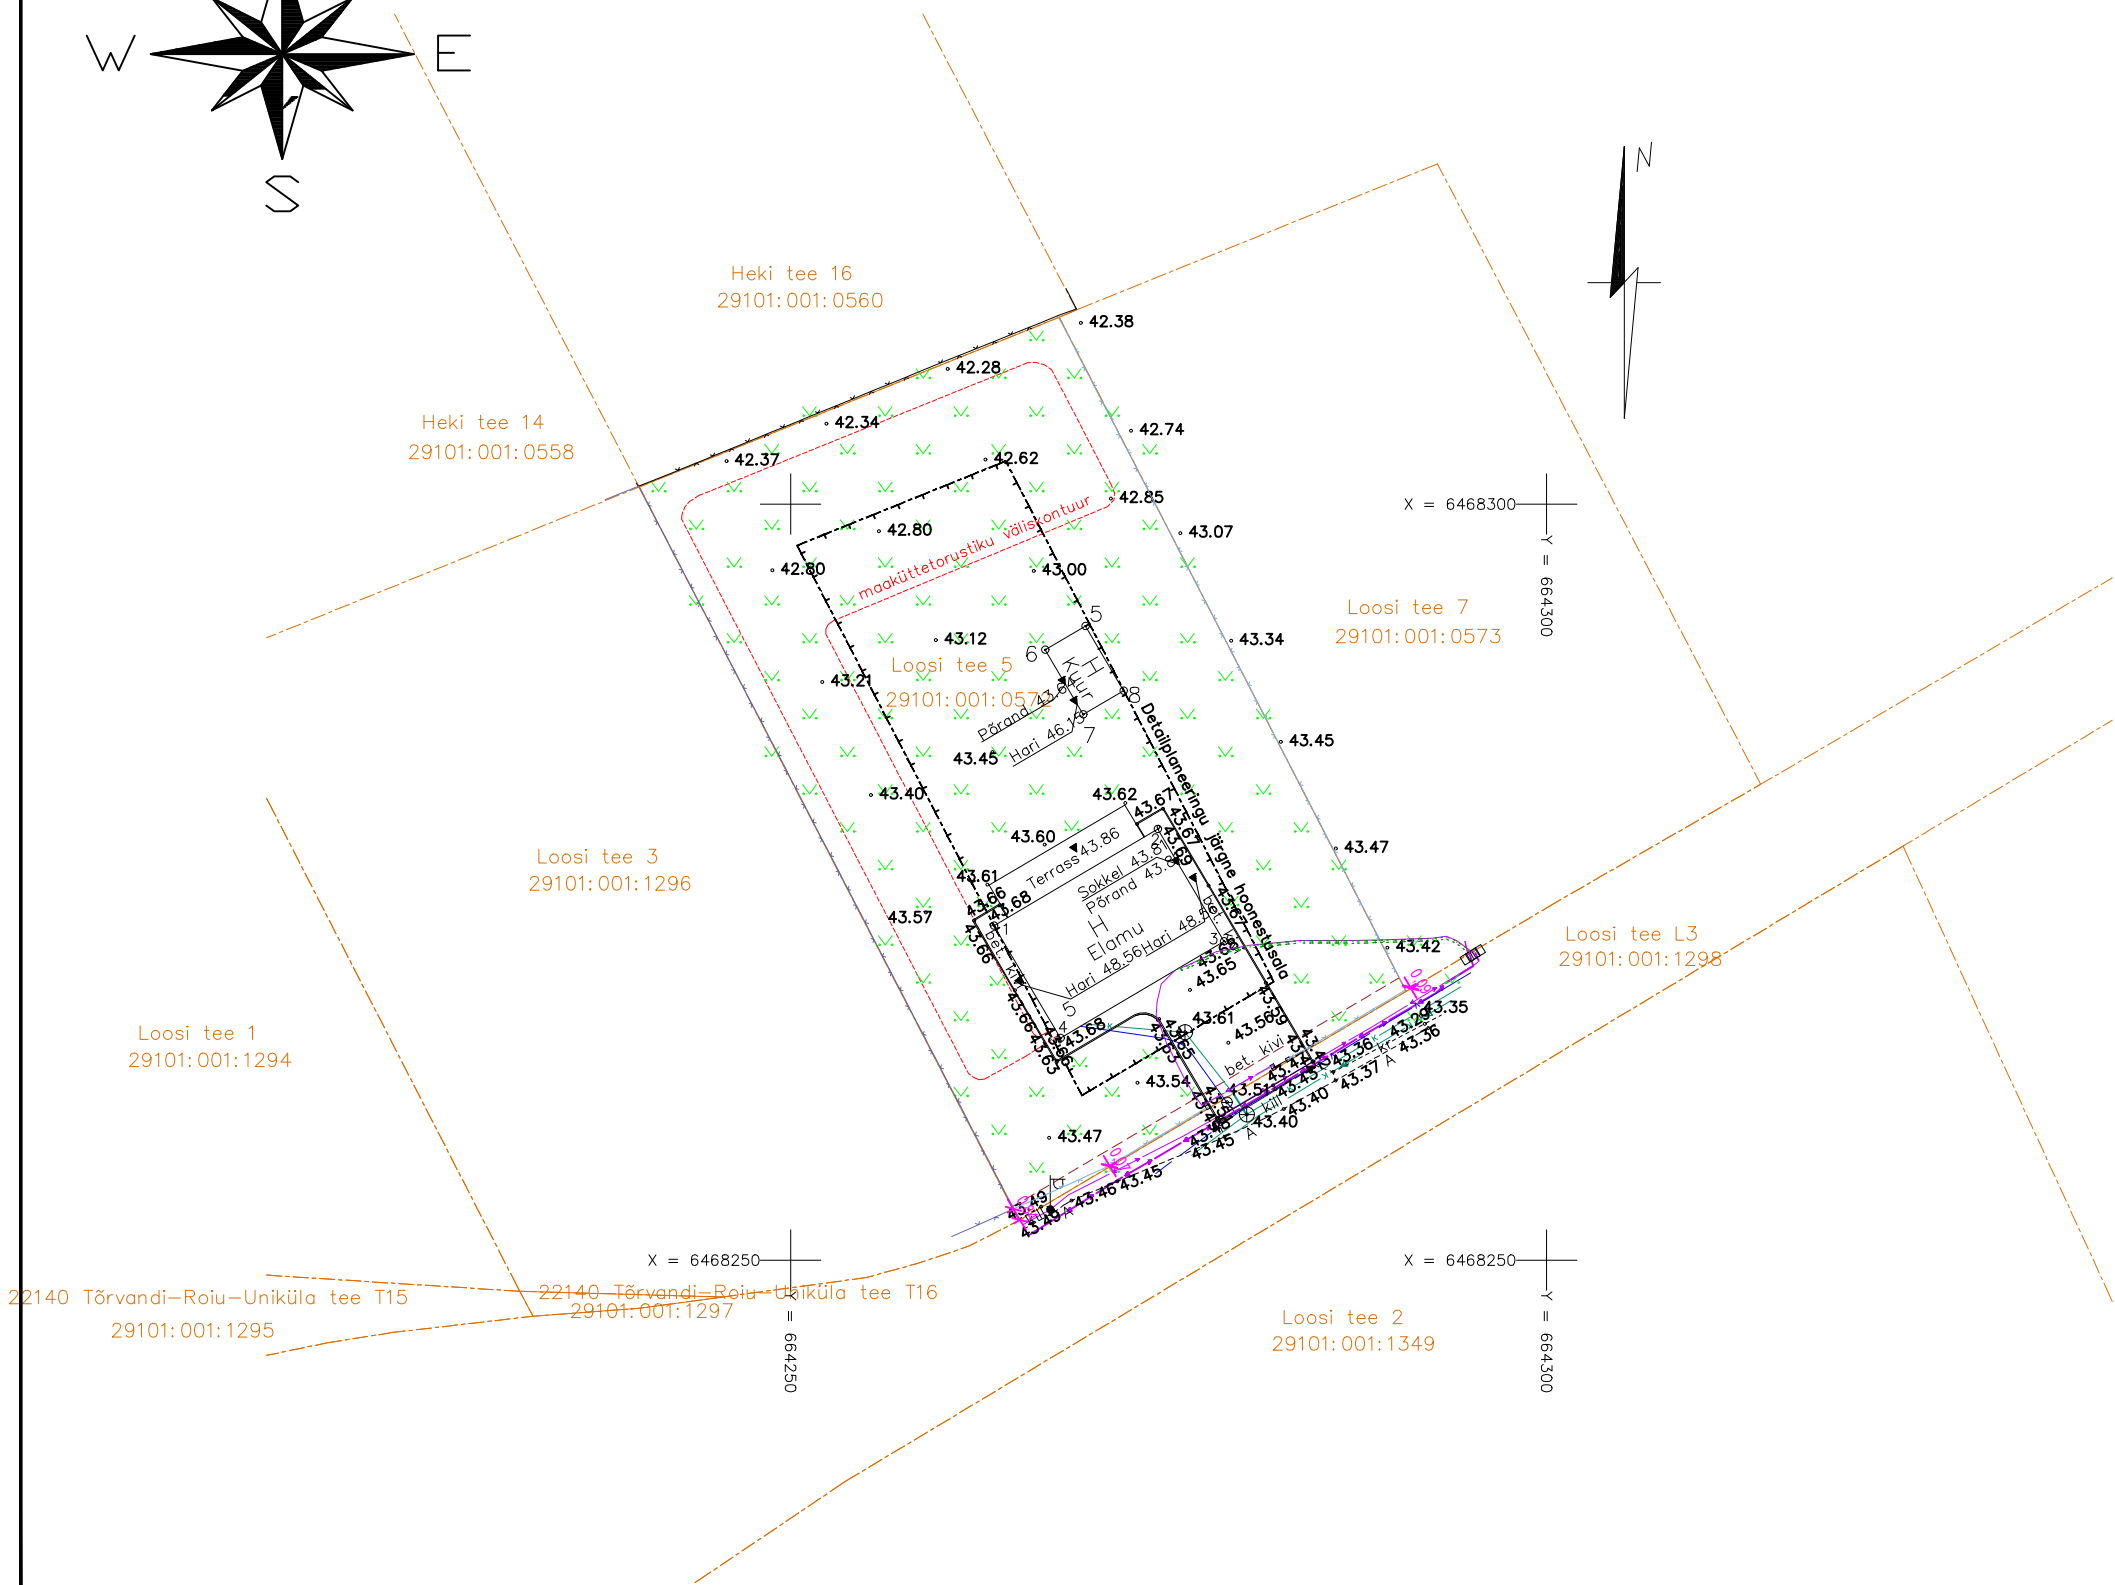

LEPPEMÄRGID	
	katastripiir
	proj. madalpinge maakaabell
	proj. keevispaneelaed
	proj. liugvärav
	proj. keevispaneelaed lahendatakse Loosi tee 3 piirdeaia projektiga
	olemasolev keevispaneelaed
	detailplaneeringu järgne aia asukoht

MÄRKUSED:
Koordinaadid L-Est 97 süsteemis,
kõrgused EH2000 süsteemis.
Mõeldustalal võib paikneda maa-aluseid kommunikatsioone, mille kohta geodeetil puudus t88 teostamise ajal
informatsioon.
Katastriüksuste piirid: Maa-amet 31.03.2025

OÜ GPK Partnerid Litsents nr. 605 MA-k v.a. 13.09.2017 MTR reg. nr. EEO000030 Kastani 90 50105 Tartu www.gpk.ee gpk@gpk.ee 56 655 000		Objekt: TARTU MAAKOND KASTRE VALD HAASLAVA KÜLA LOOSI TEE 5
Mõeldustalal Kurmo Kül	Alkiri: 15.08.2025	Geodeetiline 26.03.2025
Koostaja: Leena Krivonogova	Alkiri: 31.03.2025	T88 nr: G-207-24
Mõeldustalal Kurmo Kül		Mõeldustalal Kurmo Kül
Mõeldustalal Kurmo Kül		Mõeldustalal Kurmo Kül
Mõeldustalal Kurmo Kül		Mõeldustalal Kurmo Kül

Koordinaatide tabel:	
Nr	X Y
1	6468272.115 664263.453
2	6468278.517 664274.277
3	6468271.087 664278.662
4	6468264.692 664267.835
5	6468291.938 664269.497
6	6468290.364 664266.824
7	6468286.086 664269.342
8	6468287.648 664272.017

 Registrikood: 16772377 MTR reg. nr: EEP004973		Objekti aadress: Tartu maakond, Kastre vald, Haaslava küla Loosi tee 5		Töö nr: 1225	Staadium: EP	Kuupäev: 03.07.2025
		Projekti nimetus: Piirdeaia ehitusprojekt				
		/alkkirjastatud digitaalselt/	Joonise nimetus: Asendiplaan M1:500	Joonise nr: AS-4-01		
Tellijä:	Kreston Ehitus OÜ					
Projekteerija:	Heikko Opmann					