


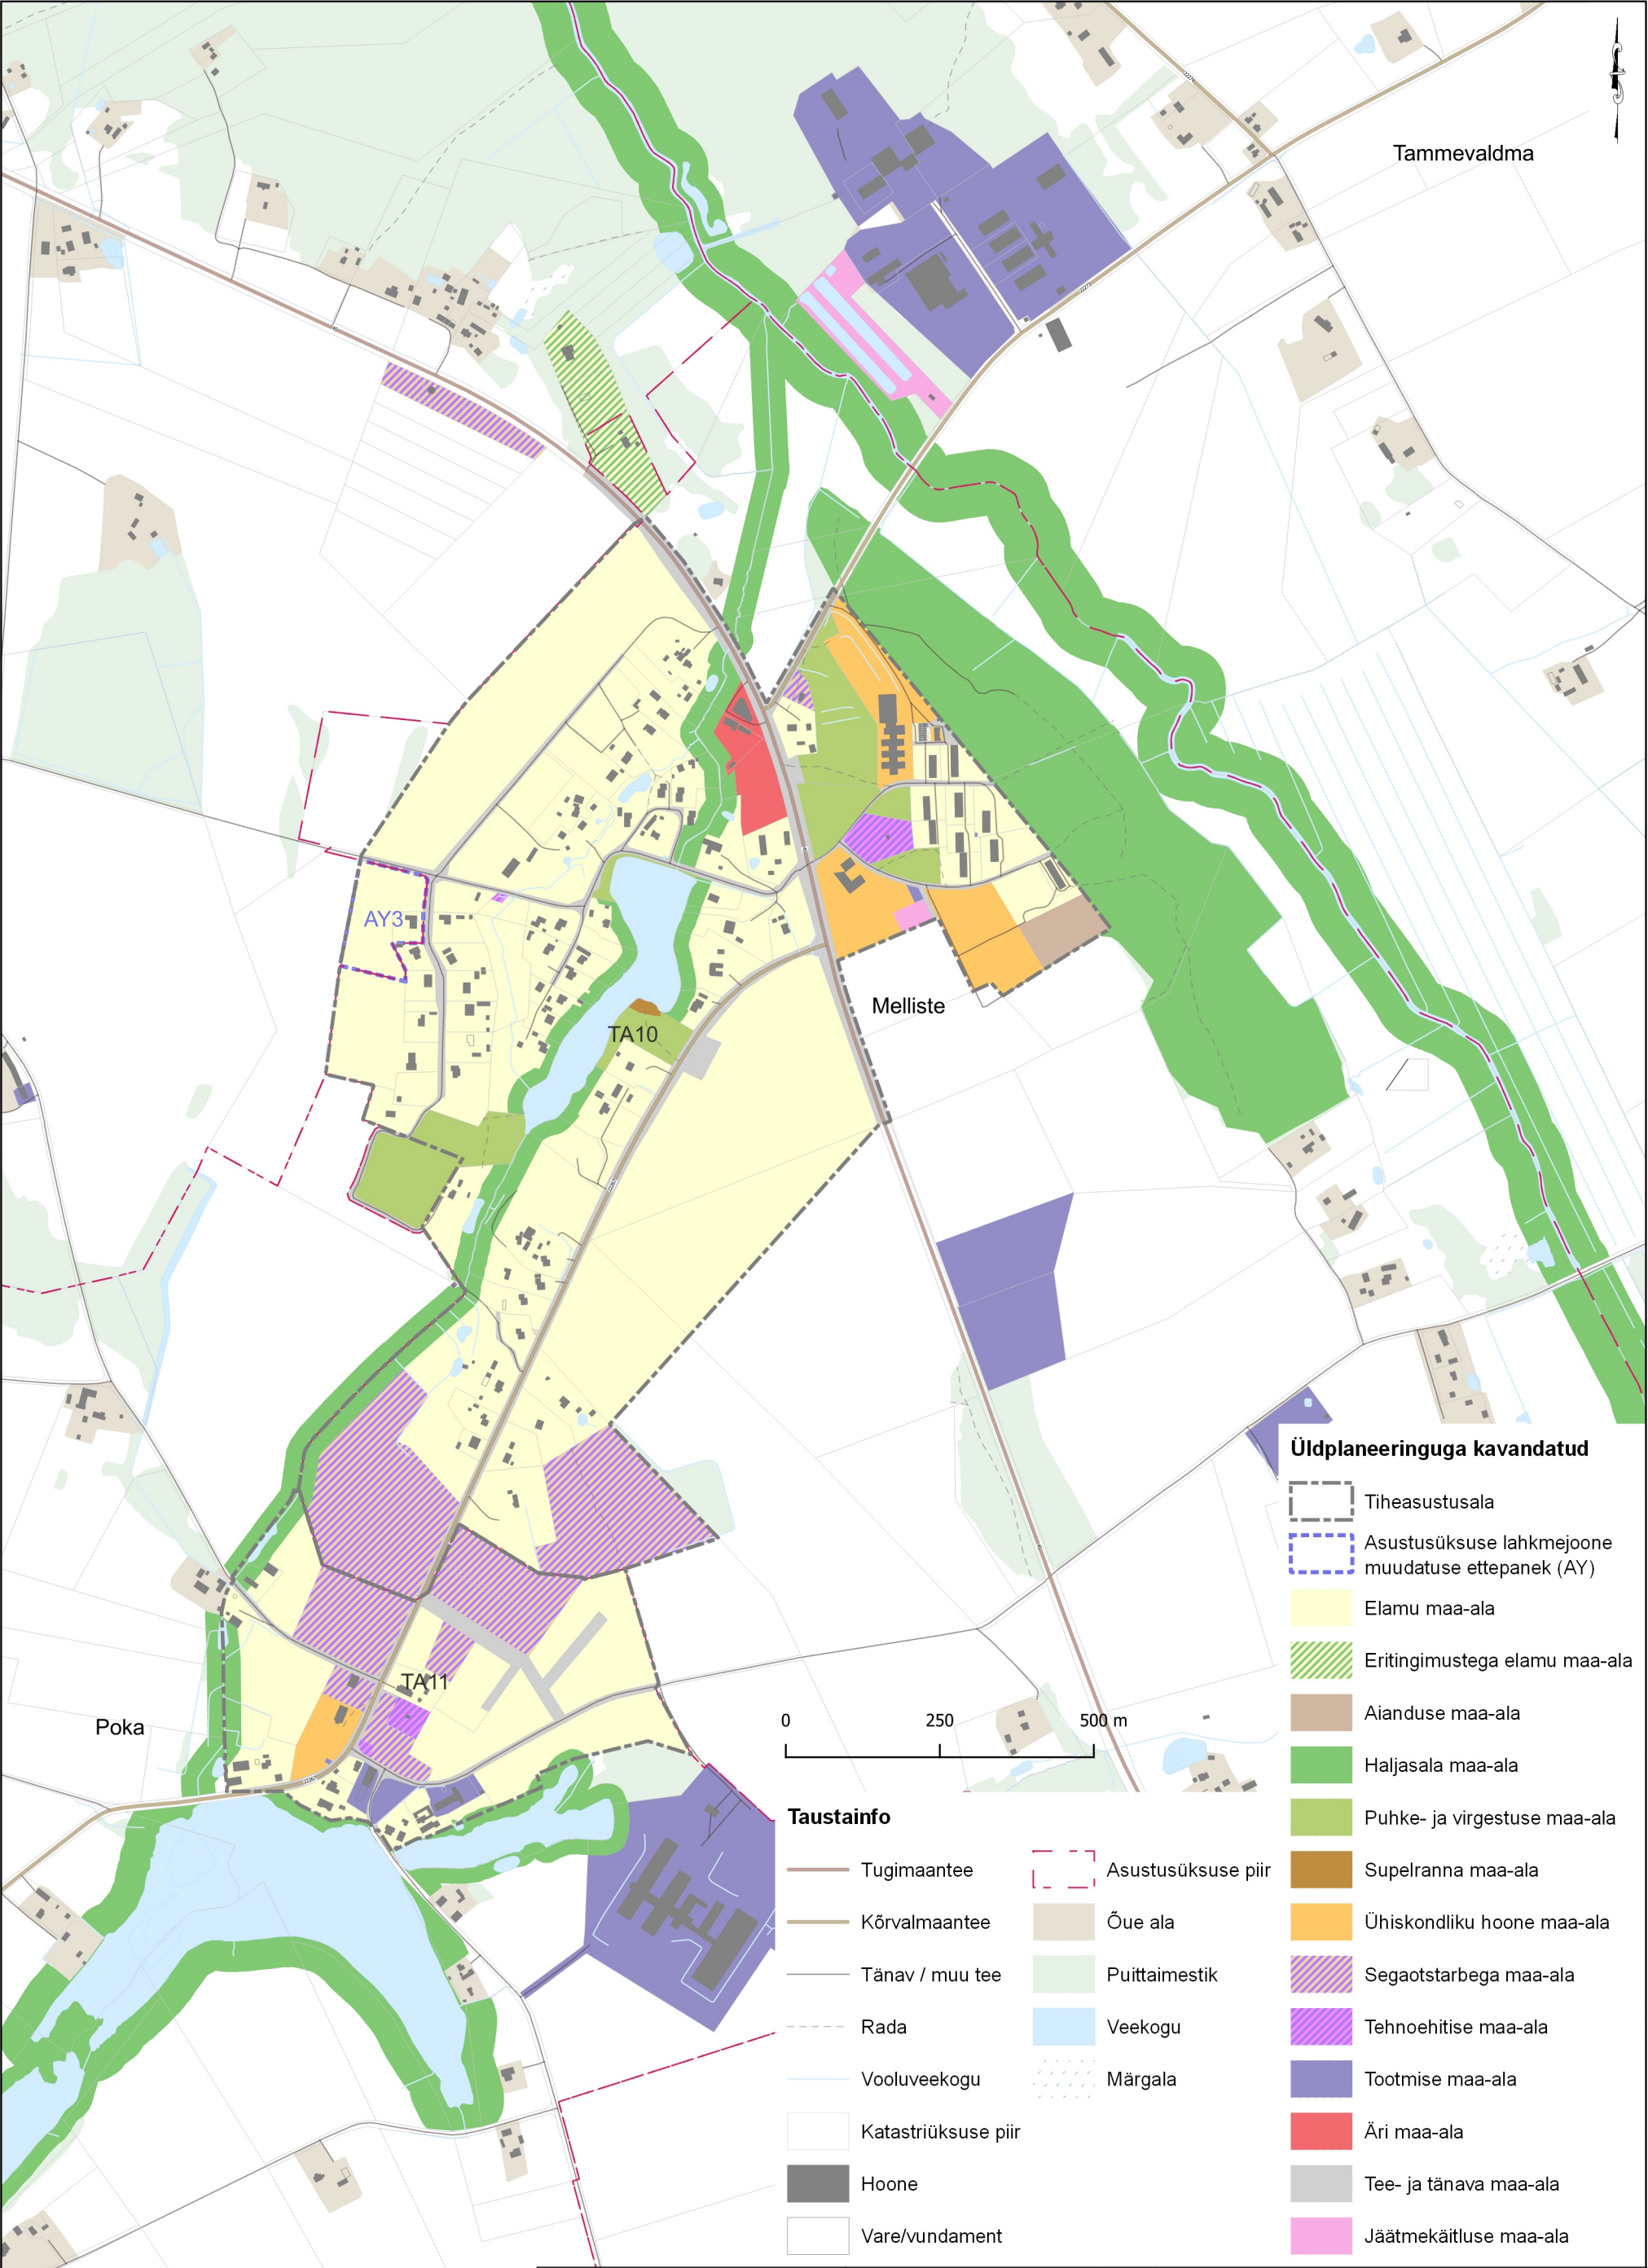

Üldplaneeringuga kavandatud

- Tiheasustusala
- Asustusüksuse lahkmejoone muudatuse ettepanek (AY)
- Elamu maa-ala
- Eritingimustega elamu maa-ala
- Aianduse maa-ala
- Haljasala maa-ala
- Puhke- ja virgestuse maa-ala
- Supelranna maa-ala
- Ühiskondliku hoone maa-ala
- Segaotstarbega maa-ala
- Tehnoehitise maa-ala
- Tootmise maa-ala
- Äri maa-ala
- Tee- ja tänava maa-ala
- Jäätmekäitluse maa-ala

Taustainfo

- Tugimaantee
- Kõrvalmaantee
- Tänav / muu tee
- Rada
- Vooluveekogu
- Katastriüksuse piir
- Hoone
- Vare/vundament
- Asustusüksuse piir
- Õue ala
- Puittaimestik
- Veekogu
- Märgala



Kobras OÜ Riia 35 www.kobras.ee
tel 7300 310 Tartu 50410 kobras@kobras.ee

Maastikuarhitekt-planeerija
Teele Nigola
Planeerija, kartograaf
R. Laidma, M. Paat, S. Rist
Kontrollija
Ene Kõnd

Töö tellija					
KASTRE VALLAVALITSUS					
Töö nimetus					
KASTRE VALLA ÜLDPLANEERING					
Joonise nimetus					
Maakasutus Melliste ja Poka küla väljavõte					
Kuupäev	Joonis	Jooniseid	Möötkava	Töö nr	Suurus
31.07.2025	8	12	1:10 000	2020-055	A3