


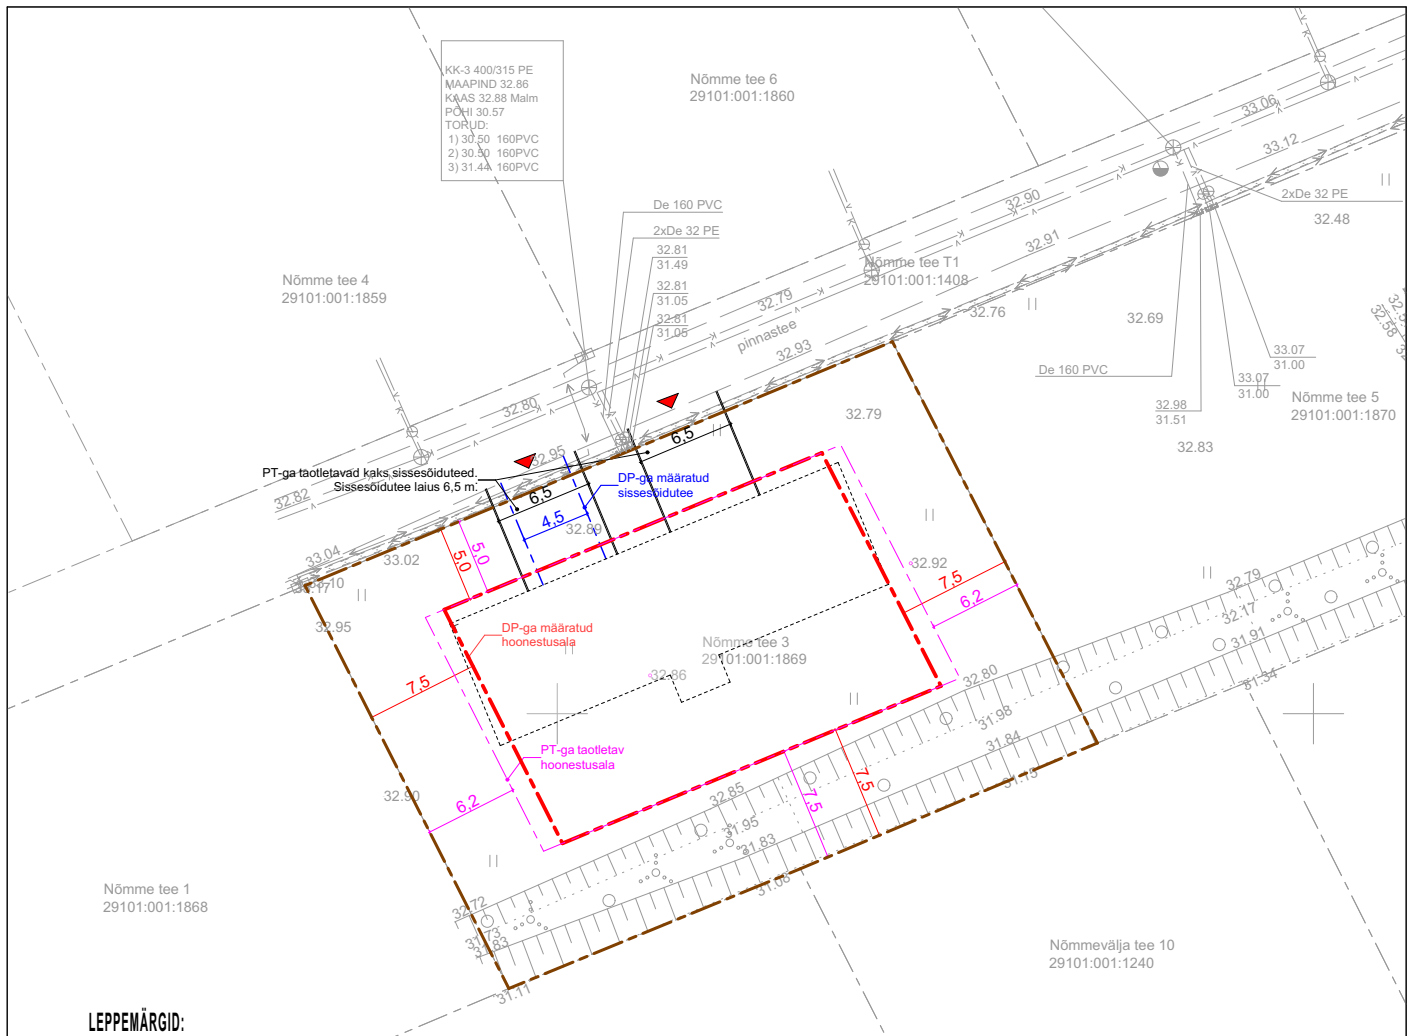

LEPPEMÄRGID:

	KRUNDI PIIR
	DP-ga MÄÄRATUD HOONESTUSALA
	PT-ga TAOTLETAV HOONESTUSALA
	DP-ga MÄÄRATUD SISSESÕIDUTE
	PT-ga TAOTLETAV SISSESÕIDUTE
	PROJ. PAARISELAMU
	PÄÄS KRUNDILE

MAA-ALA TEHNILISED ANDMED

KRUNDI PINDALA: 1 255 m²
SIHTOTSTARVE: elumaa 100%

EHITUSALA MUUTMISE ARVUTUS

DP-ga MÄÄRATUD HOONESTUSALA: 468,0 m²
PT-ga lubatud muuta kuni 10% =46,8 m²
UUS HOONESTUSALA 468,0+46,8=**514,8 m²**

ÜLDISED MÄRKUSED:

Konstruksioonitüübite kohta koostatud eraldi joonised -
Eraldi koostatakse konstruktiivse osa ja eriosade projektid, millest lähtuvalt täpsustatakse arhitektuurset osa -
Projekt on koostatud vastavalt projekteerimise lähteülesandele, tehnilisele kirjeldusele ning kehtivatele normidele ja nõuetele -



Tellija MV Projekt ja Ehitus OÜ	Objekt Paarismaja ehitusprojekt Nõmme tee 3, Haaslava küla, Kastre vald	Joonise nr AS-4-02	
		Mõõtkava 1:500	Formaat A4
Arhitekt Urmas Paul	Joonis Asendiskeem	Staadium Eelprojekt	
		Kuupäev 23.09.2025	

MTR. reg | EEP002487 | EPE000783 | EMU000122

Töö nr 2513

JOTT OÜ | reg 12336509 | Ilmatsalu 3b, Tartu 50412, Eesti | Tel: +372 56 699 559 | jott@jott.ee | www.jott.ee

© Jott OÜ 2012. Antud joonis on kaitstud autoriõigusega. Selle kopeerimine, levitamine, reprodutseerimine, samuti selles muudatuste tegemine ilma autoriõiguste valdaja loata on keelatud. Joonis võib sisaldada konfidentsiaalset informatsiooni, mille tahtlik levitamine on karistatav. Enne teostamist kontrollida uuema väljaande olemasolu! Hilisema kuupäevaga joonis tühistab varasema. Kõik mõõdud ja kõrgusmärgid kontrollida ehitusel.