


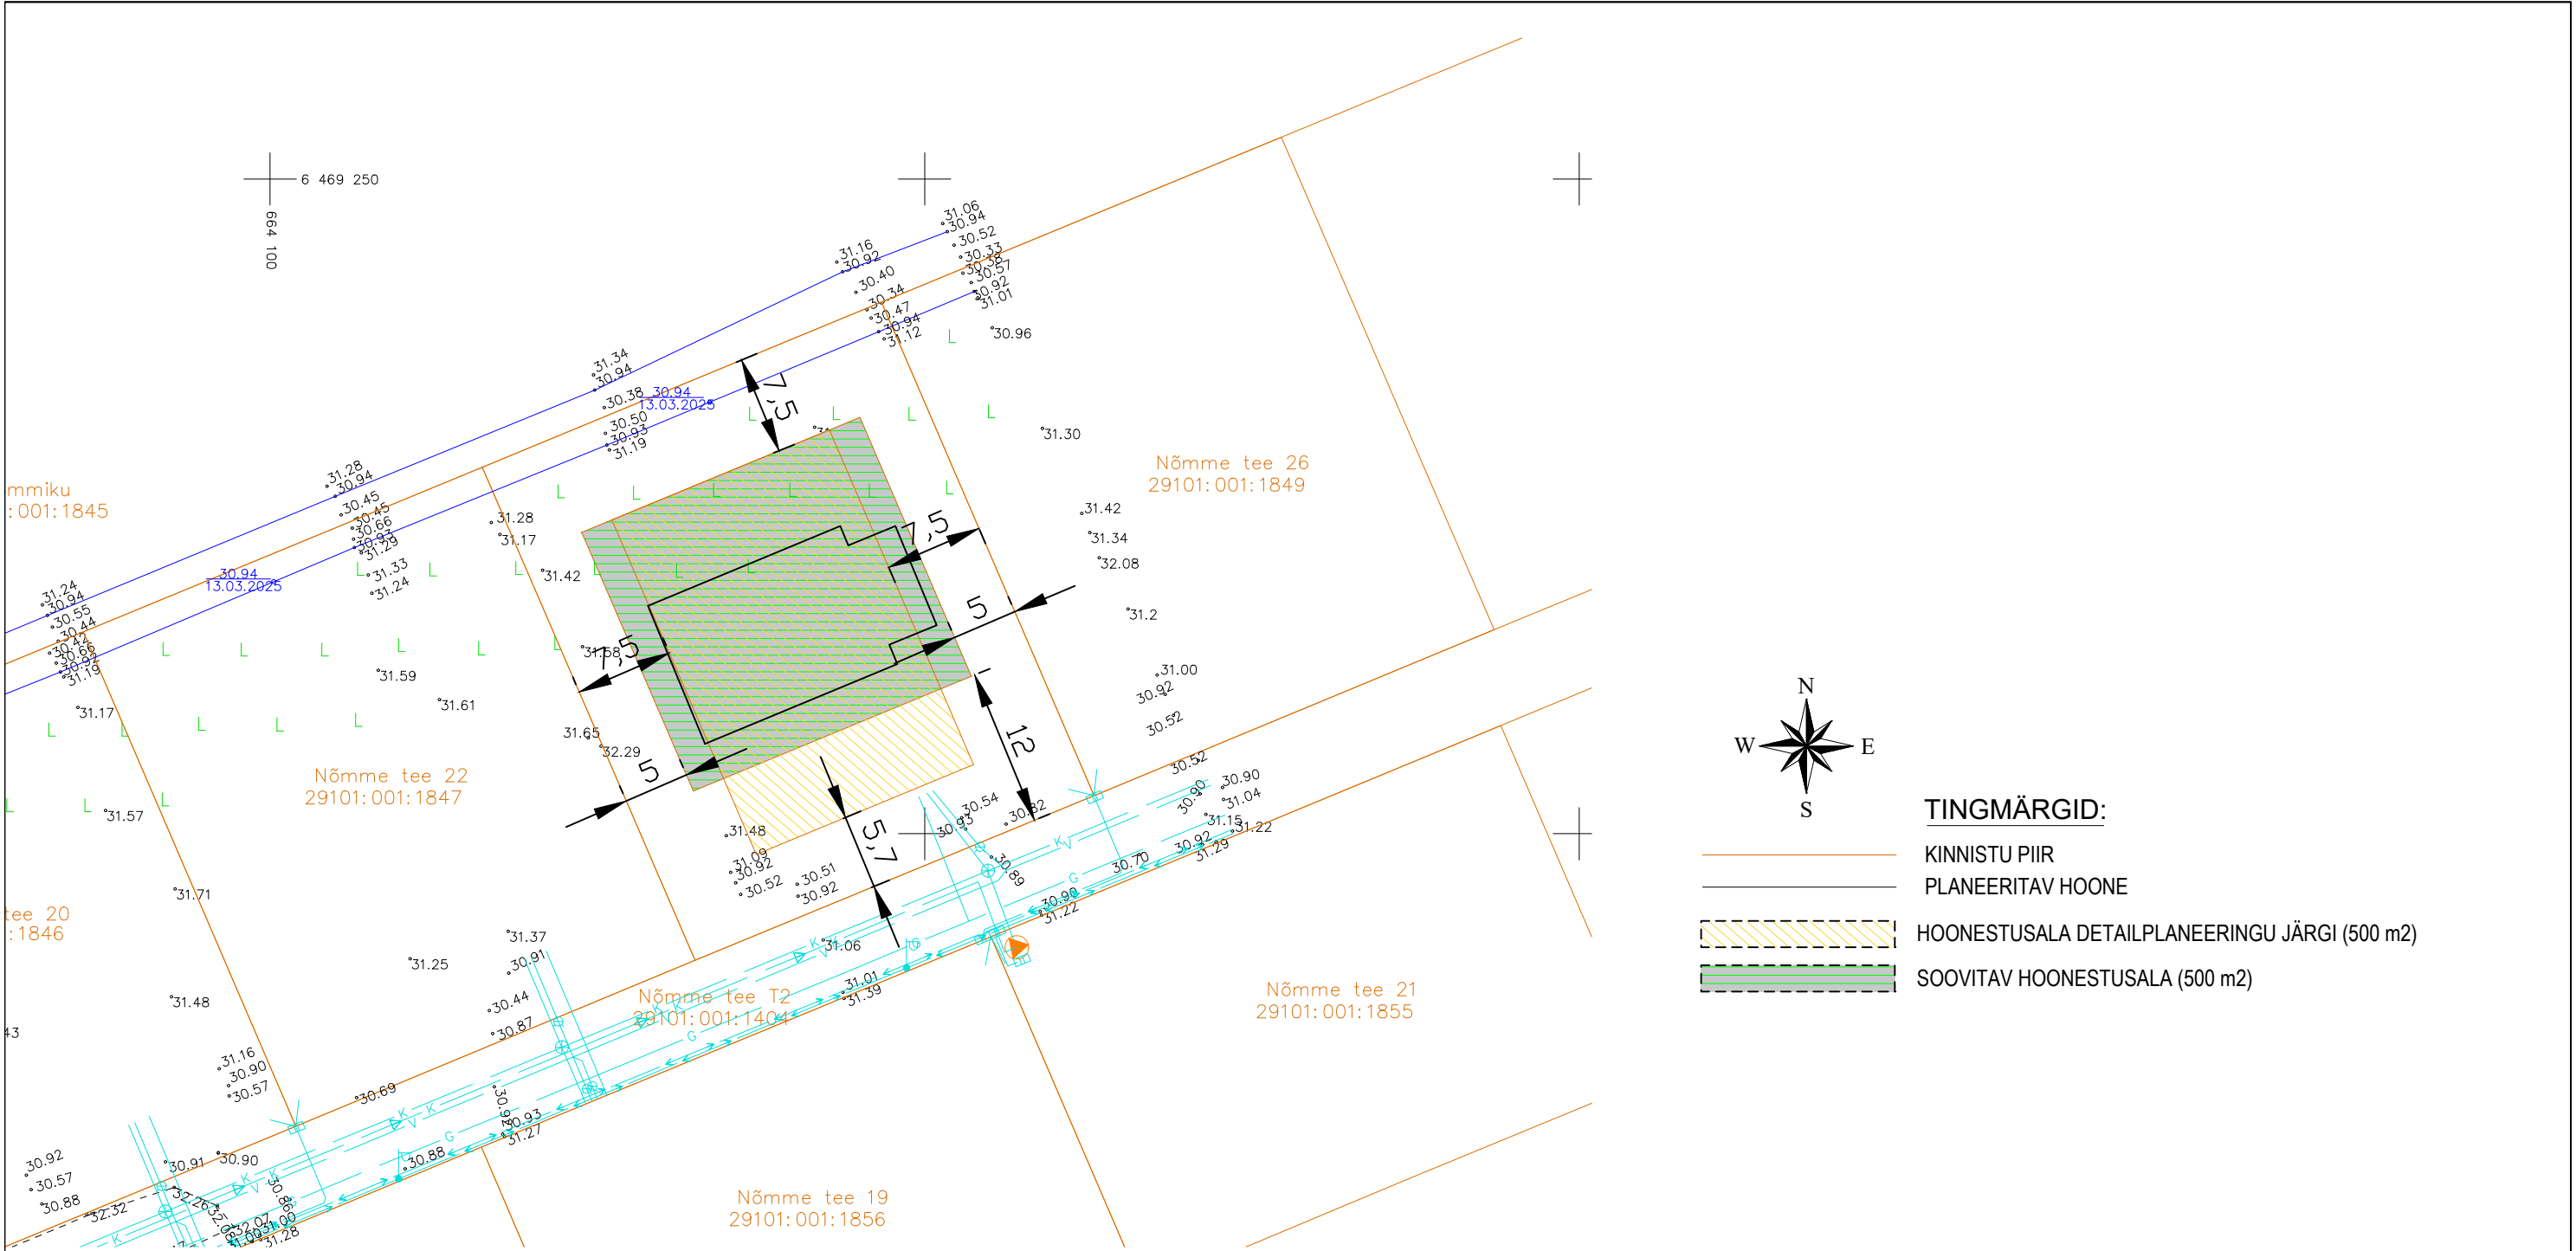

MÄRKUSED:

- Detailplaneeringuga määratud positsioon POS 133.
- Kinnistu puhul on projekteerimistingimustega taotletava hoonestusala kaugus kinnistupiiridest külgedelt 5.0 m, tänavapoolt 12 m ning tagaküljel hoonestusala kaugust (7.5 m) võrreldes detailplaneeringuga muuta ei soovita. Detailplaneeringu pindala jääb samaks.
- Detailplaneeringuga määratud hoonestusala mõõdud on võetud detailplaneeringust "Savipaju, Lilu, Peetsu, Uue-Nõmme, Nõmmeveere, Nõmmiku, Nõmmevälja, Nõmmepõllu, Toominga tee 1, Paju tee 1 ja 2 kinnistute detailplaneering, OÜ GEPA MAA- JA EHITUSKORRALDUS, töö number 63", joonis nr 3.

|         |  |                                                                      |  |             |            |            |          |                |  |
|---------|--|----------------------------------------------------------------------|--|-------------|------------|------------|----------|----------------|--|
| TELLIJA |  | Topfactory OÜ                                                        |  | KUUPÄEV     |            | 12.09.2025 |          |                |  |
| OBJEKT  |  | Hoonestusala muutmine<br>Nõmme tee 24 , Haaslava küla<br>Kastre vald |  | KOOSTAS     |            |            |          | Marek Peterson |  |
|         |  |                                                                      |  |             |            |            |          |                |  |
| JOONIS  |  | Asendiskeem                                                          |  | JOONISE NR. | STAADIUM   | MÕÕTKAVA   | TÖÖ NR.  |                |  |
|         |  |                                                                      |  | AS-1        | EELPROJEKT | 1:500      | 2025-014 |                |  |