


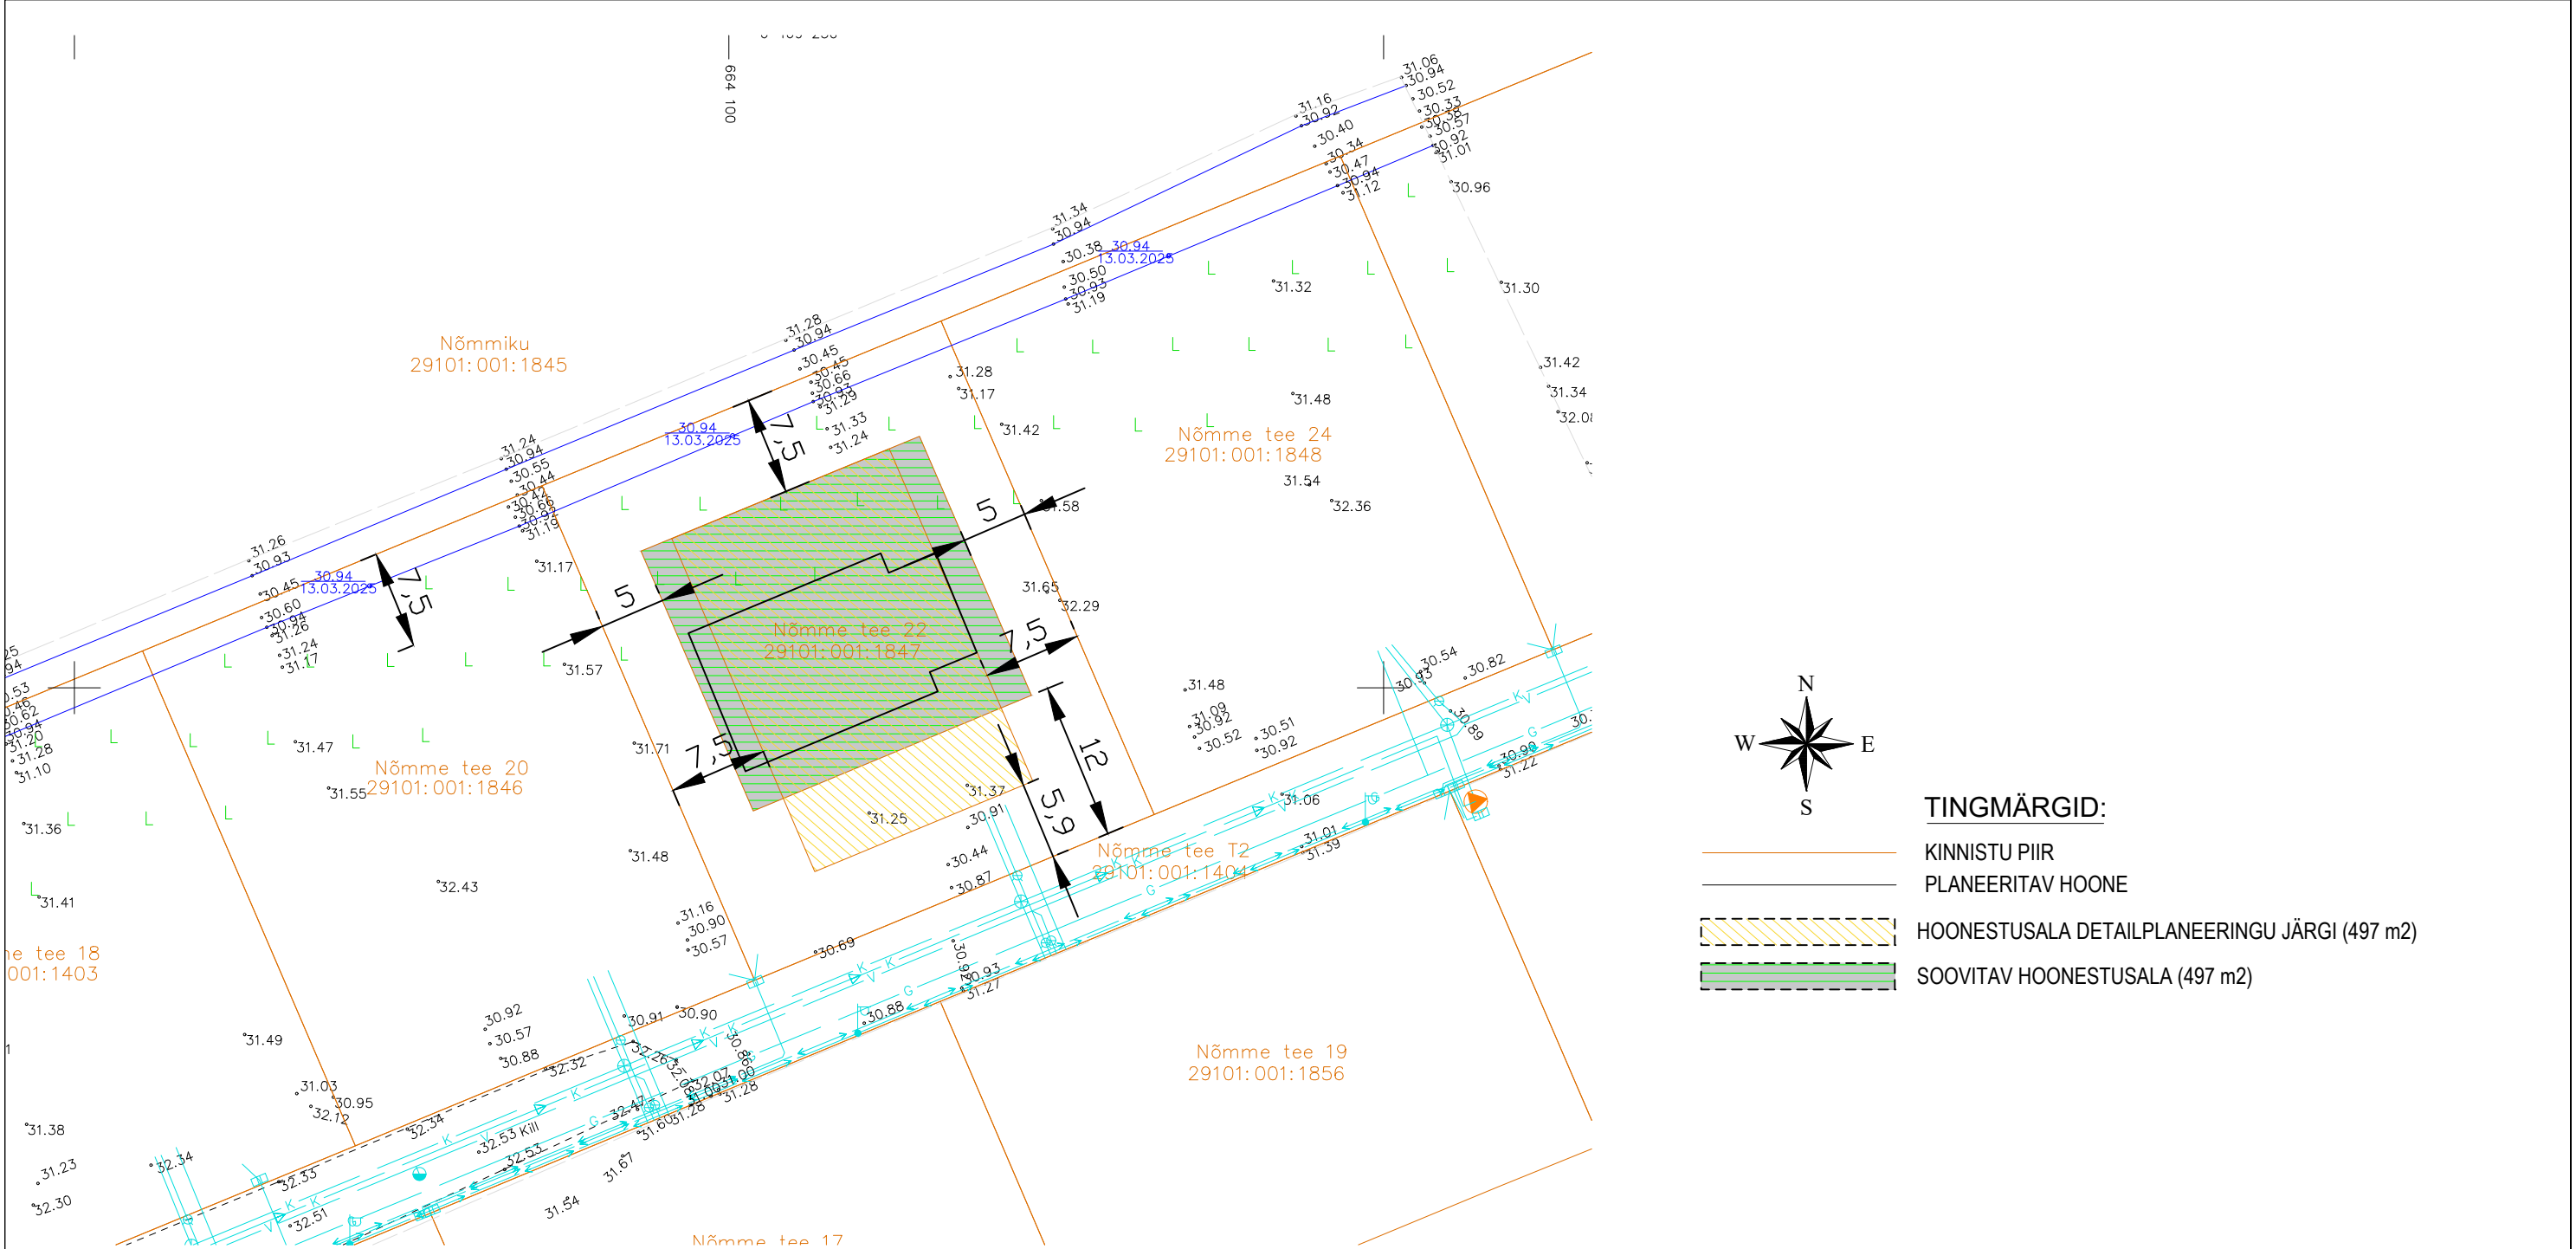

MÄRKUSED:

- Detailplaneeringuga määratud positsioon POS 132.
- Kinnistu puhul on projekteerimistingimustega taotletava hoonestusala kaugus kinnistupiiridest külgedelt 5.0 m, tänavapoolt 12 m ning tagaküljel hoonestusala kaugust (7.5 m) võrreldes detailplaneeringuga muuta ei soovita. Detailplaneeringu pindala jääb samaks.
- Detailplaneeringuga määratud hoonestusala mõõdud on võetud detailplaneeringust "Savipaju, Lilu, Peetsu, Uue-Nõmme, Nõmmeveere, Nõmmiku, Nõmmevälja, Nõmmepõllu, Toominga tee 1, Paju tee 1 ja 2 kinnistute detailplaneering, OÜ GEPA MAA- JA EHTUSKORRALDUS, töö number 63", joonis nr 3.

TELLIJA		Topfactory OÜ		KUUPÄEV		12.09.2025	
OBJEKT		Hoonestusala muutmine Nõmme tee 22 , Haaslava küla Kastre vald		KOOSTAS		Marek Peterson	
JOONIS		Asendiskeem		JOONISE NR.	STAADIUM	MÕÕTKAVA	TÖÖ NR.
				AS-1	EELPROJEKT	1:500	2025-013