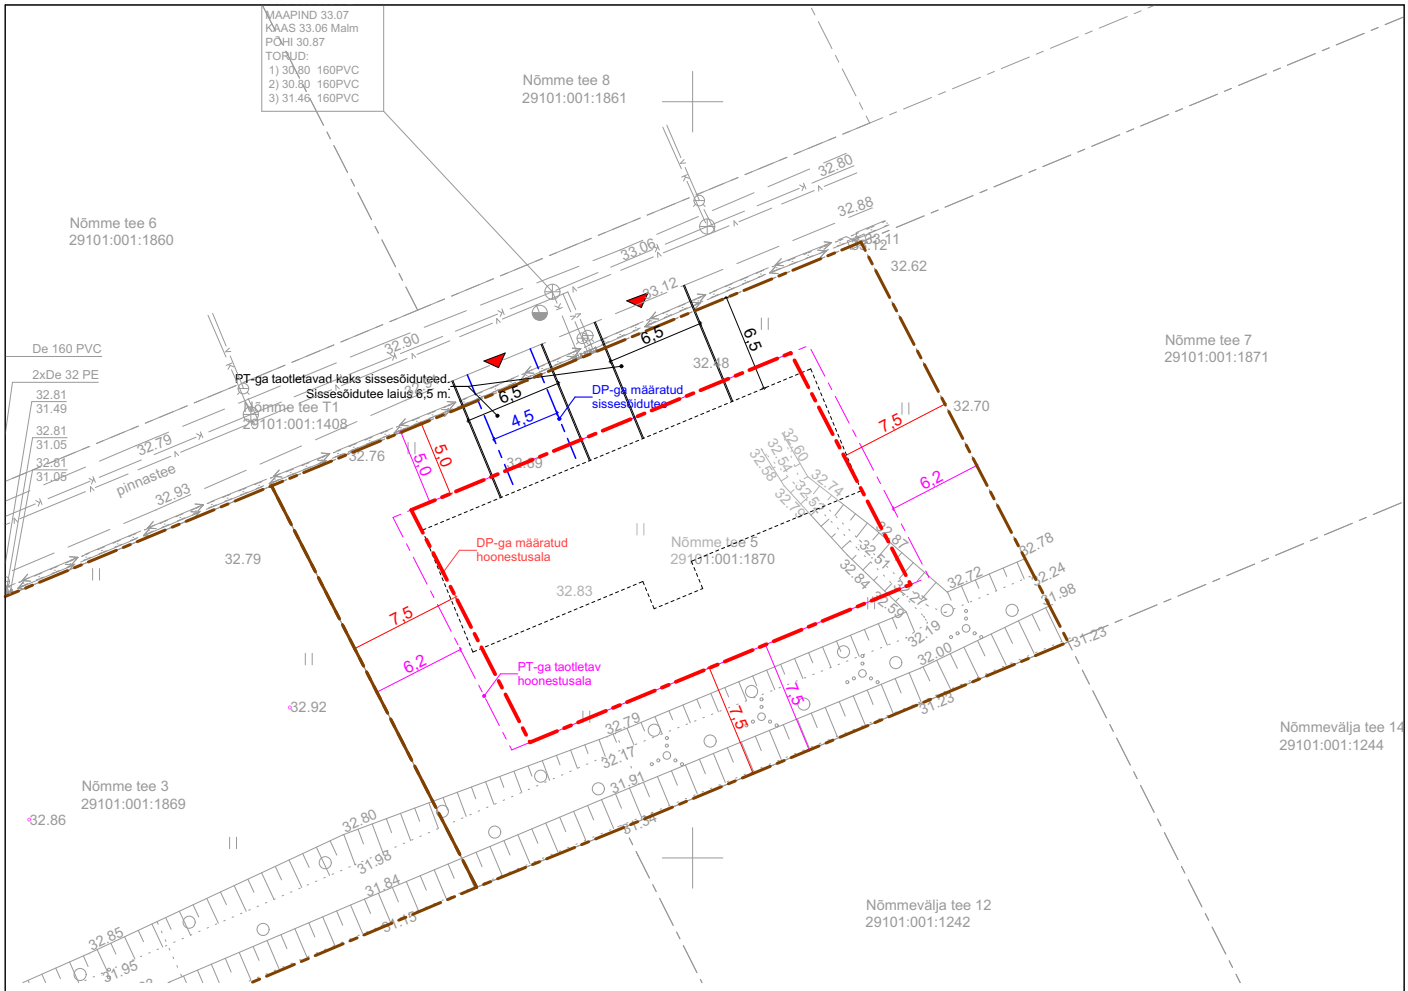

LEPPEMÄRGID:

- KRUNDI PIIR
- DP-ga MÄÄRATUD HOONESTUALA
- PT-ga TAOTLETAV HOONESTUSALA
- DP-ga MÄÄRATUD SISSESÕIDUTEE
- PT-ga TAOTLETAV SISSESÕIDUTEE
- PROJ. PAARISELAMU
- PÄÄS KRUNDILE

MAA-ALA TEHNILISED ANDMED

KRUNDI PINDALA: 1 256 m²
SIHTOTSTARVE: elamumaa 100%

EHITUSALA MUUTMISE ARVUTUS

DP-ga MÄÄRATUD HOONESTUSALA: 468,0 m²

PT-ga lubatud muuta kuni 10% =46,8 m²

UUS HOONESTUSALA 468,0+46,8=**514,8 m²**

ÜLDISED MÄRKUSED:
Konstruktsioonitüübite kohta koostatud eraldi joonised -
Eraldi koostatakse konstruktiivse osa ja eriosade projektid, millest lähtuvalt täpsustatakse arhitektuurset osa -
Projekt on koostatud vastavalt projekteerimise lähteülesandele, tehnilisele kirjeldusele ning kehtivatele normidele ja nõuetele -

Tellija: MV Projekt ja Ehitus OÜ	Objekt: **Paarismaja ehitusprojekt** Nõmme tee 5, Haaslava küla, Kastre vald	
Arhitekt: Urmas Paul	Joonis: Asendiskeem	Joonise nr: AS-4-02; Mõõtkava: 1:500; Formaat: A4; Staadium: Eskiis
MTR. reg I EEP002487 I EPE000783 I EMU000122	Töö nr 2514	Kuupäev 30.09.2025

JOTT arhitektuuribüroo

JOTT OÜ I reg 12336509 I Ilmatsalu 3b,Tartu 50412, Eesti I Tel: +372 56 699 559 I jott@jott.ee I www.jott.ee

© Jott OÜ 2012. Antud joonis on kaitstud autoriõigusega. Selle kopeerimine, levitamine, reprodutseerimine, samuti selles muudatuste tegemine ilma autoriõiguste valdaja loata on keelatud. Joonis võib sisaldada konfidentsiaalset informatsiooni, mille tahtlik levitamine on karistatav. Enne teostamist kontrollida uuema väljaande olemasolu! Hilisema kuupäevaga joonis tühistab varasema. Kõik mõõdud ja kõrgusmärgid kontrollida ehitusel.