


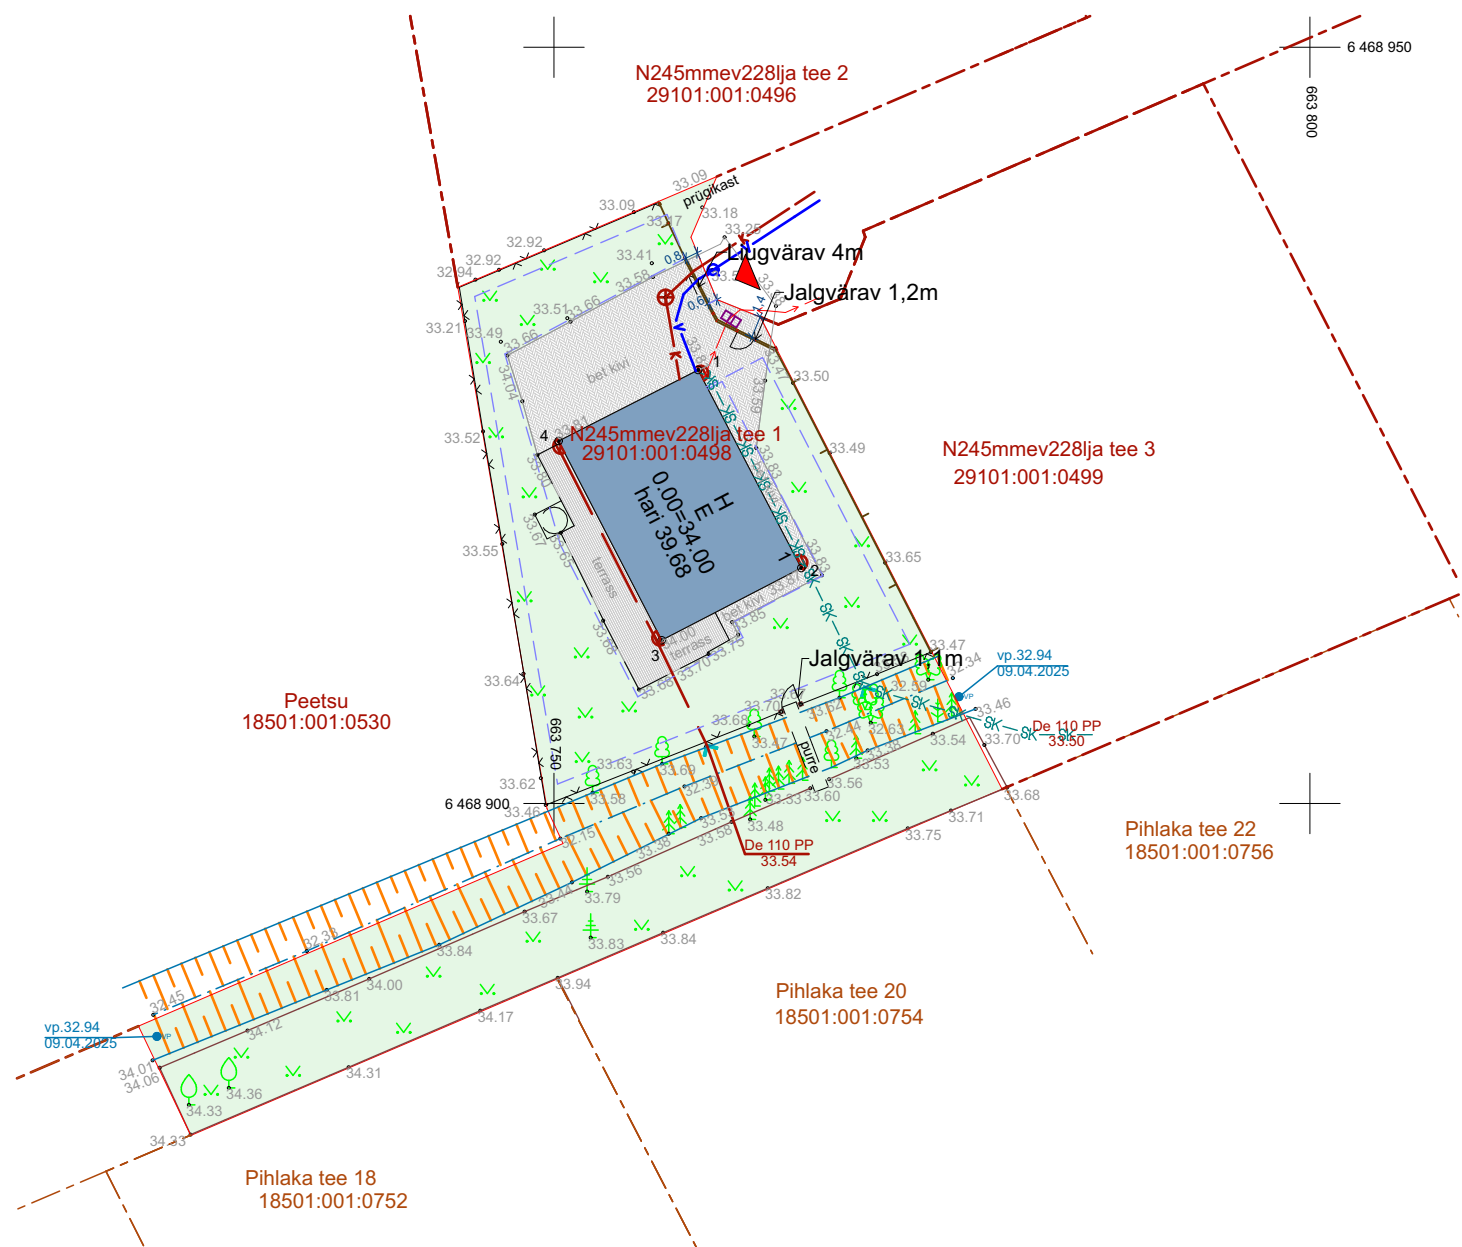

KINNISTU TEHNILISED NÄITAJAD:

KINNISTU PINDALA	1284 m ²
KINNISTU SIHTOTSTARVE	Elumumaa 100%
KATASTRITUNNUS	29101:001:0498

PIIRDEAIA ANDMED:

PUITAIA PIKKUS	35,6m
VÕRKAIA PIKKUS	76,5 m
PIIRDE KÕRGUS	1,5 m

	Ol. olev elamu
	Haljastus
	Ol. olev betoonkivi
	Krundipiir
	Naaberkinnistu
	Proj. puitaed
	Proj. võrkaed
	Ol.olev elektrikaabel
	Ol.olev sadeveekanalisatsioon
	Ol. olev kanalisatsioonitrass
	Ol. olev veetrass
	Ol. olev maaküte
	Sissepääs kinnistule

Situatsiooniskeem



Koordinaadid L-Est 97 süsteemis
Kõrgused EH2000 (Amsterdami) süsteemis
Katastriüksuse piirid seisuga 12.05.2025 on saadud Riigi Maa-ametist
Kihil "PIIR" esitatud piirijoonte asukohad on informatiivsed

Saekoja 36A Tartu 50107 Tel:+372 5349 3059 magerpoegadega@gmail.com MTR EEG000360			Töö nimetus: Nõmmevälja tee 1 katastriüksuse topo-geodeetiline mõõdistamine		
Objekti aadress: Tartu maakond. Kastre vald. Haaslava küla		Tellija: Siim Läte		Joonise nimetus:	
Juhataja Kristjan Kutsar	Allkiri: / digi /	Kuupäev: 12.05.2025	Ehitusjärgne topo-geodeetiline alusplaan		
Geodeet Kristjan Kutsar	Allkiri: / digi /	Kuupäev: 12.05.2025	Mõõtkava: 1:500	Töö nr: MP1408/25G	Joonise nr: 1/1

Objekt:	Piirdeaia ehitusprojekt
Aadress:	Nõmmevälja tee 1, Haaslava küla, Kastre vald, Tartumaa
Tellijaja:	Siim Läte
Projekteerija:	Triinu Lepa
Joonis:	Asendiplaan

Kuupäev	08.09.2025
Töö nr.	290901
Mõõtkava/formaat	1:500 /A3
Stadium	EP
Joonise nr.	AR-4-01