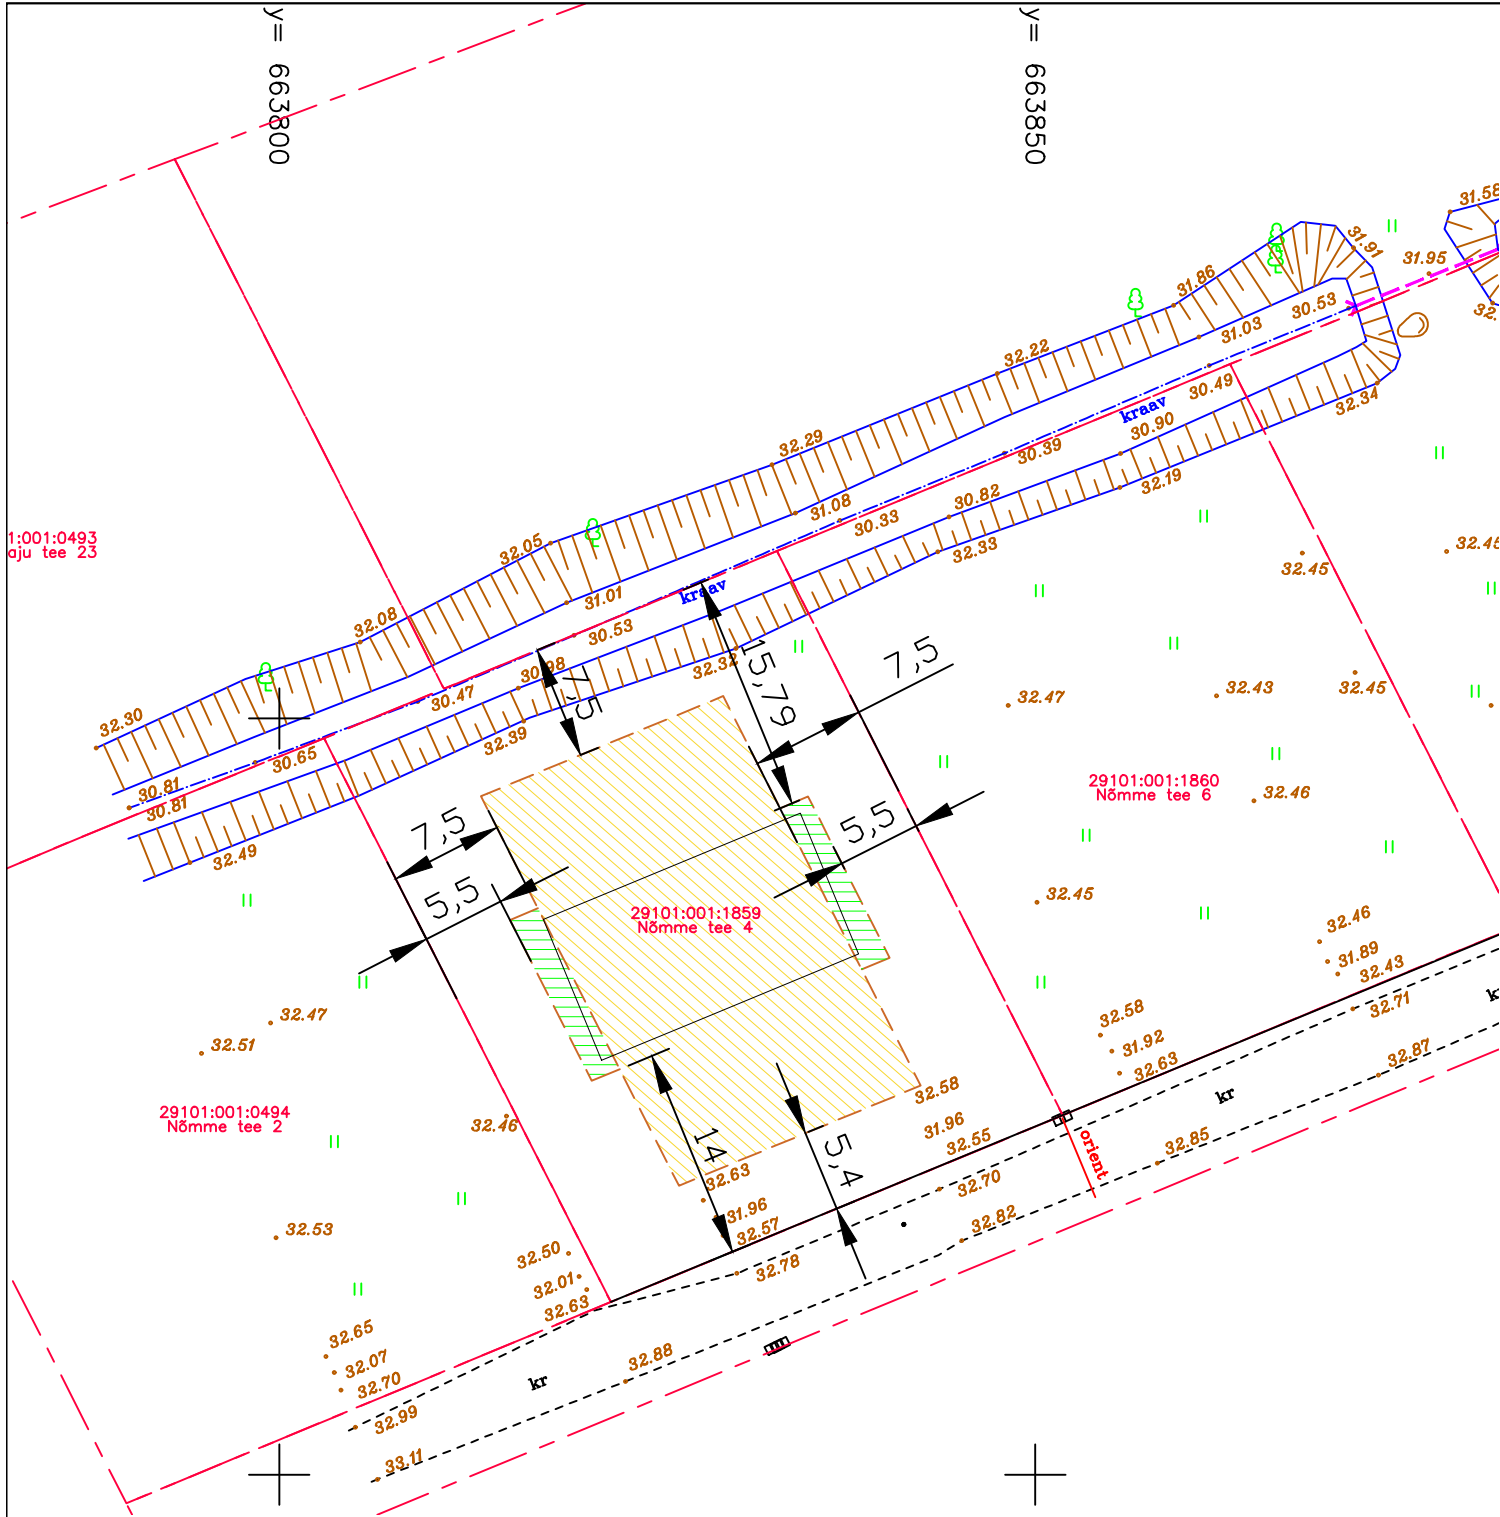


TINGMÄRGID:

- KINNISTU PIIR
- PLANEERITAV HOONE
- HOONESTUSALA DETAILPLANEERINGU JÄRGI (498 m2)
- SOOVITAV HOONESTUSALA SUURENDAMINE KUNI 10% (498 + 47,6 = 545,6 m2, mis on 9,6%)

MÄRKUSED:

- Detailplaneeringuga määratud positsioon POS 188.
- Detailplaneeringuga määratud hoonestusala mõõdud on võetud detailplaneeringust "Savipaju, Lilu, Peetsu, Uue-Nõmme, Nõmmeveere, Nõmmiku, Nõmmevälja, Nõmmepõllu, Toominga tee 1, Paju tee 1 ja 2 kinnistute detailplaneering, OÜ GEPA MAA- JA EHTUSKORRALDUS, töö number 63", joonis nr 3.

TELLIJA	ART Kodud OÜ		KUUPÄEV		
OBJEKT	Hoonestusala suurendamine Nõmme tee 4, Haaslava Kastre vald		KOOSTAS		
			Marek Peterson		
JOONIS	Asendiskeem	JOONISE NR.	STAADIUM	MÕÖTKAVA	TÖÖ NR.
		AS-1	EELPROJEKT	1:500	2025-017