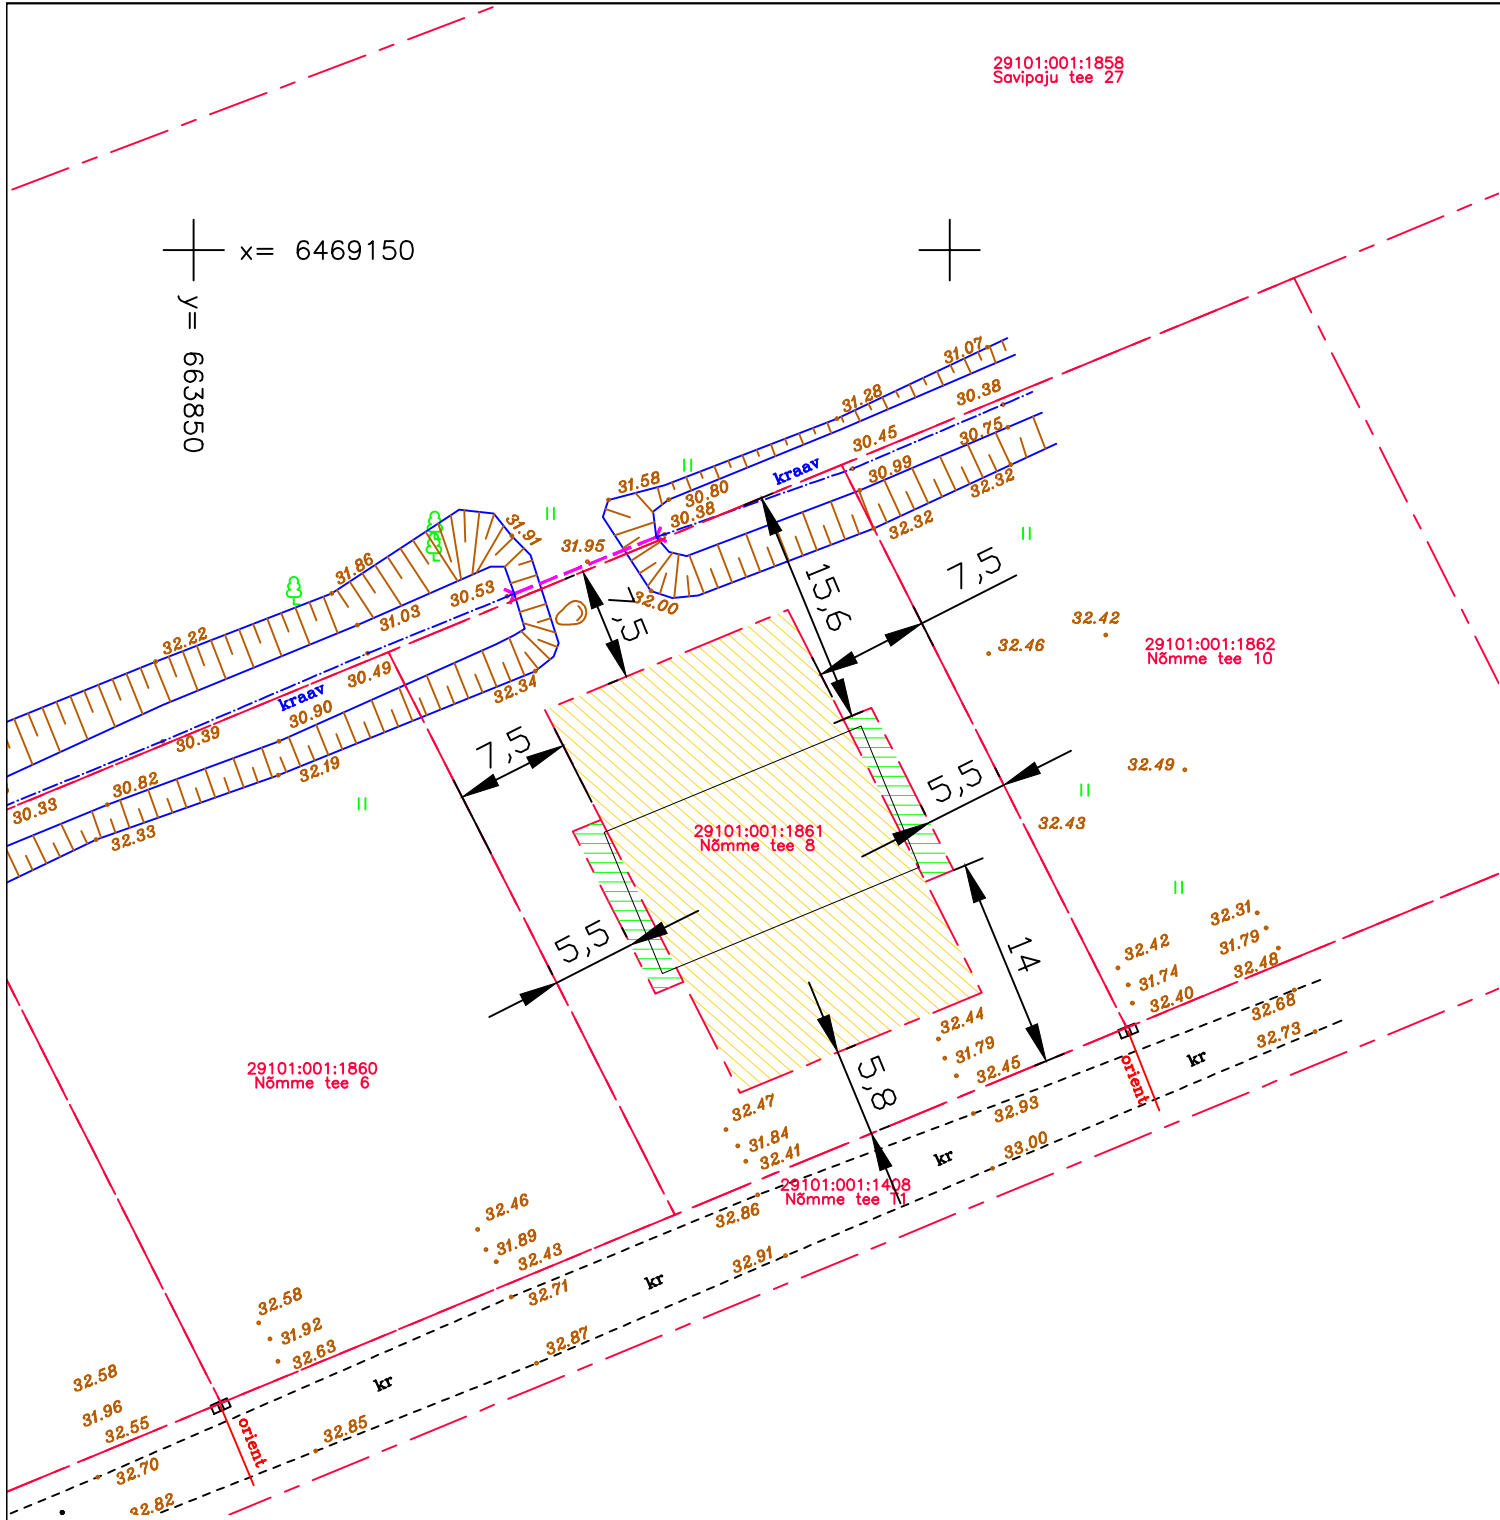


TINGMÄRGID:

- KINNISTU PIIR
- PLANEERITAV HOONE
- HOONESTUSALA DETAILPLANEERINGU JÄRGI (490 m2)
- SOOVITAV HOONESTUSALA SUURENDAMINE KUNI 10% (490 + 48,5 = 538,5 m2, mis on 9,8%)

MÄRKUSED:

- Detailplaneeringuga määratud positsioon POS 186.
- Detailplaneeringuga määratud hoonestusala mõõdud on võetud detailplaneeringust "Savipaju, Lilu, Peetsu, Uue-Nõmme, Nõmmeveere, Nõmmiku, Nõmmevälja, Nõmmepõllu, Toominga tee 1, Paju tee 1 ja 2 kinnistute detailplaneering, OÜ GEPA MAA- JA E HITUSKORRALDUS, töö number 63", joonis nr 3.

TELLIJA		ART Kodud OÜ		KUUPÄEV		26.09.2025	
OBJEKT		Hoonestusala suurendamine Nõmme tee 8, Haaslava Kastre vald		KOOSTAS		Marek Peterson	
JOONIS		Asendiskeem		JOONISE NR.	STAADIUM	MÕÖTKAVA	TÖÖ NR.
				AS-1	EELPROJEKT	1:500	2025-019