
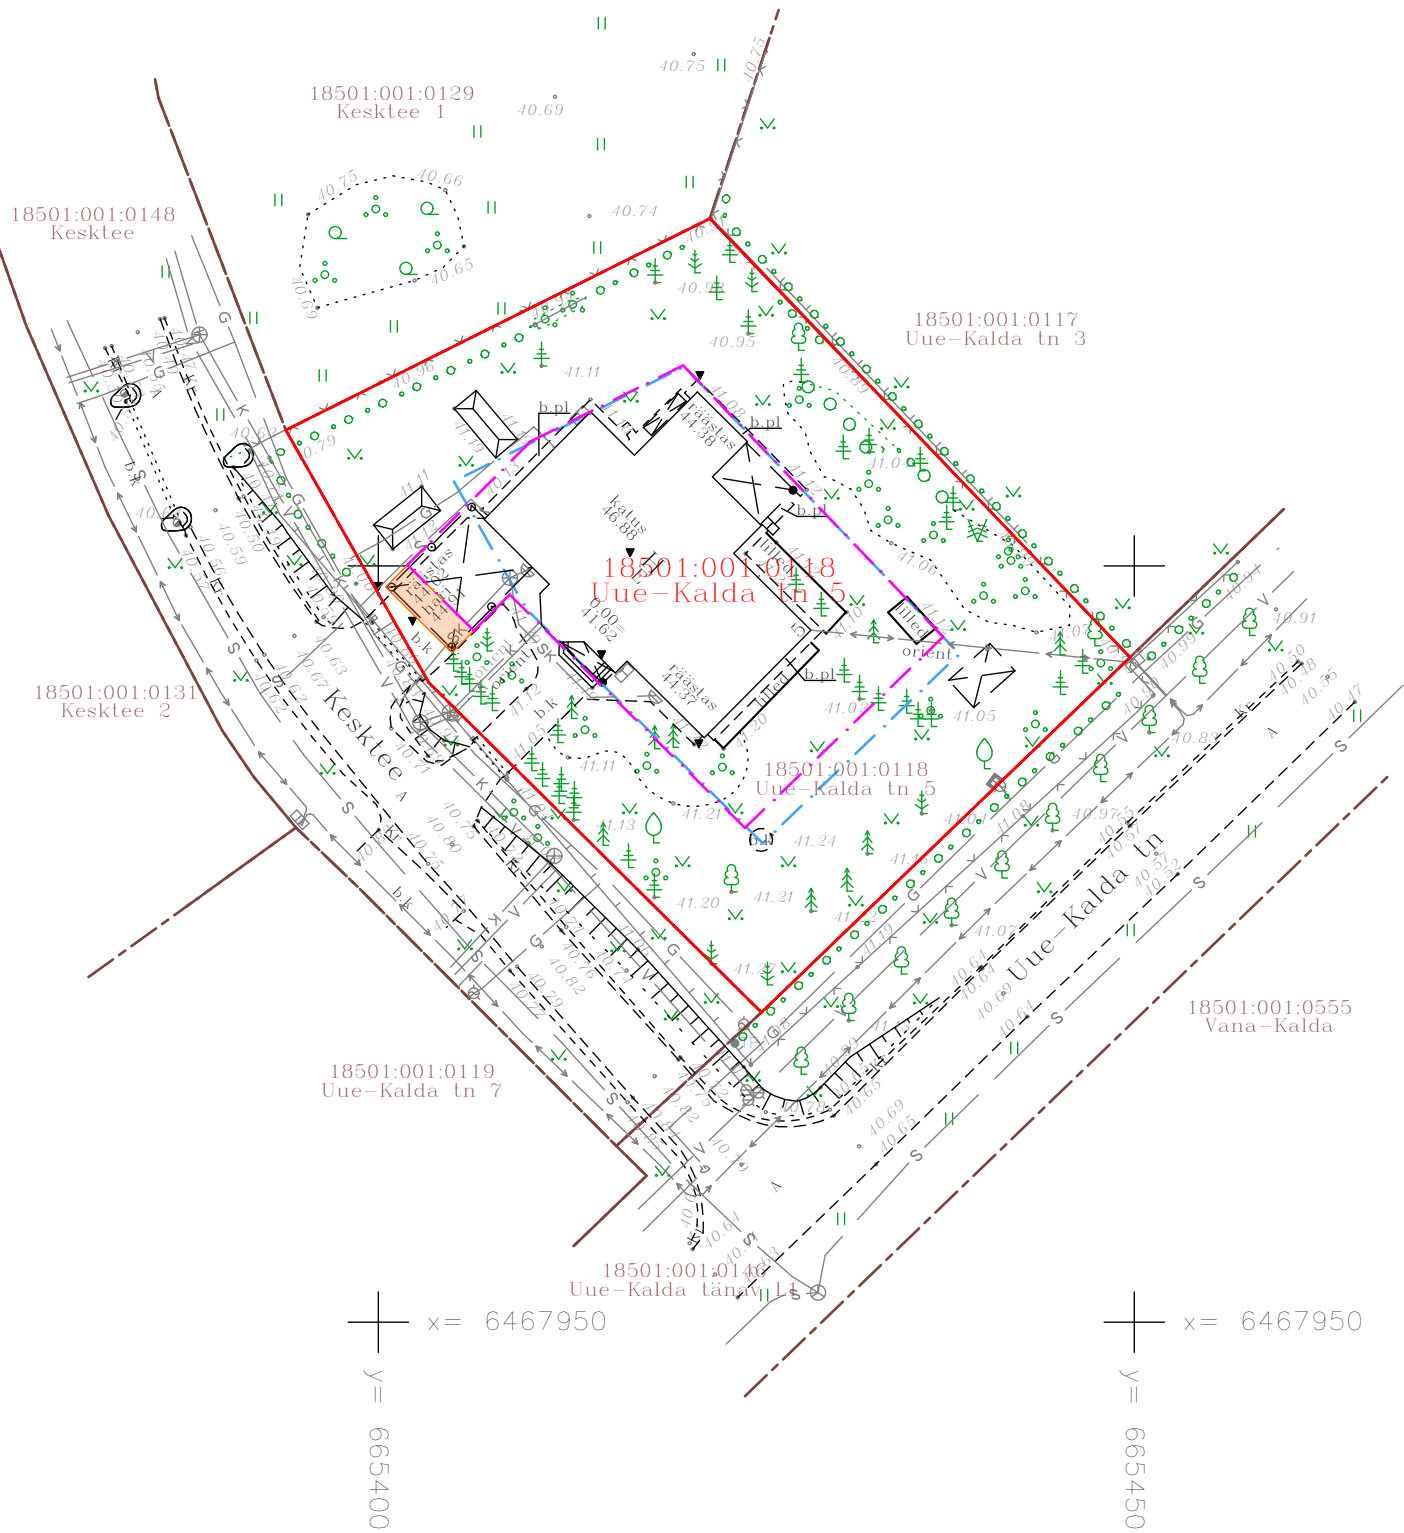


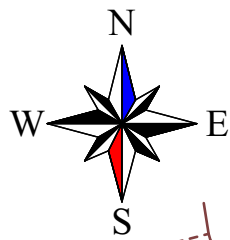

TINGMÄRGID

- Kinnistu piir
- DP järgne hoonestusala
- PT-ga taotletav hoonestusala
- Lammutatav varikatuse osa

KINNISTU TEHNILISED ANDMED

	DP	PT
Kinnistu pindala	1520 m ²	1520 m ²
Hoonestusala	526 m ²	526 m ²
Lubatud suurim täisehitatud pind	306 m ²	306 m ²
Mittekattuv pind algsest hoonestusalast	-	32,8 m ²

Kavandatava hoonestusala ja detailplaneeringus määratud hoonestusala mittekattuv pindala on 32,8 m², mis moodustab 6,2 % algsest hoonestusalast.

Hoonestusala nihutamise ulatus jääb alla 10% ning muudatus ei mõjuta detailplaneeringu põhilahendust ega naaberkinnistute kasutus- ja ehitustingimusi.

MÄRKUSED

- Mittekattuv pind – kavandatava hoonestusala osa, mis jääb väljapoole detailplaneeringus määratud hoonestusala
- Alusplaanina on kasutatud geodeetilist alusplaani, koostatud OÜ Geoterra poolt, töö nr 528-2025 (10.12.2025)
- Koorinaadid L-EST 97 süsteemis
- Kõrgused EH2000 süsteemis