


N

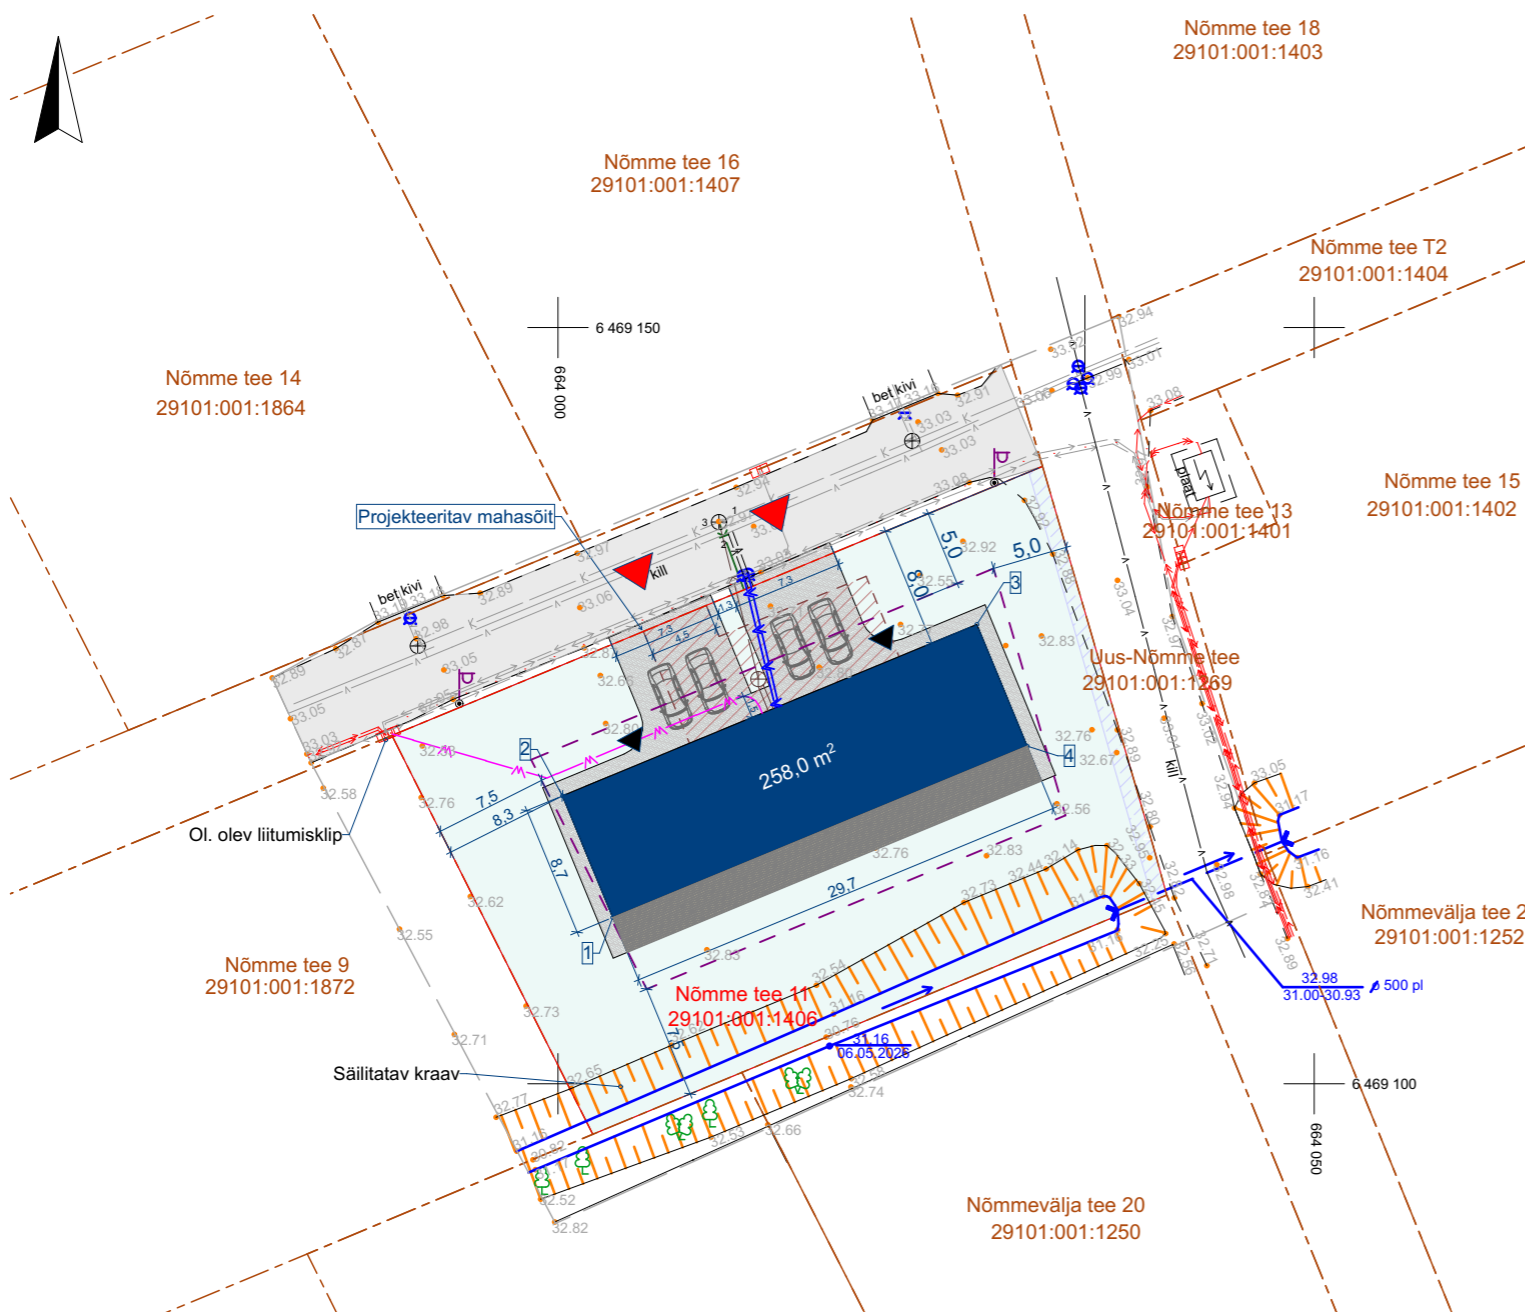

KINNISTU TEHNILISED NÄITAJAD:

KINNISTU PINDALA 1289 m²
 KINNISTU SIHTOTSTARVE Elamumaa 100%
 KATASTRITUNNUS 29101:001:1406

TINGMÄRGID

- Kinnistu piir
- Proj. üsikelamu
- DP lubatud hoonestusala
- Proj. mahasõit
- DP järgne mahasõit (4,5m)
- Ol. olev haljastus
- ▶ ▶ Pääs kinnistule / hoonesse
- Planeeritav kergliiklustee osa

TEHNOSÜSTEEMID

- ~ Proj. madalpingekaabel
- Ⓐ Veetorustiku maakraan
- Proj. veetorustik
- ⊕ Kanalisatsioonikaev
- κ— Proj. kanalisatsioonitorustik

Koordinaadid L-Est 97 süsteemis
 Kõrgused EH2000 (Amsterdami) süsteemis
 Katastriüksuse piirid seisuga 07.05.2026 on saadud Maa- ja Ruumiametist
 Kihil "PIIR" esitatud piirjoonte asukohad on informatiivsed

Saekoja 36A Tartu 50107 Tel: +372 5349 3059 magerpoegadega@gmail.com MTR EEG00360		Töö nimetus: Nõmme tee 11 katastriüksuse topo-geodeetiline mõõdistamine	
Objekti aadress: Tartu maakond, Kastre vald, Haaslava küla		Tellijaja: BSA kodud OÜ	
Juhataja: Kristjan Kutsar		Maa-ala plaan	
Geodeet: Vello Oras	Allkirj: / digi /	Kuupäev: 08.05.2026	Joonise nr.: 1/1
		Mõõtkava: 1:500	Töö nr.: MP1574/26G