


Hugo (50102:001:0053) kinnistu detailplaneering ALGATAMISE JOONIS

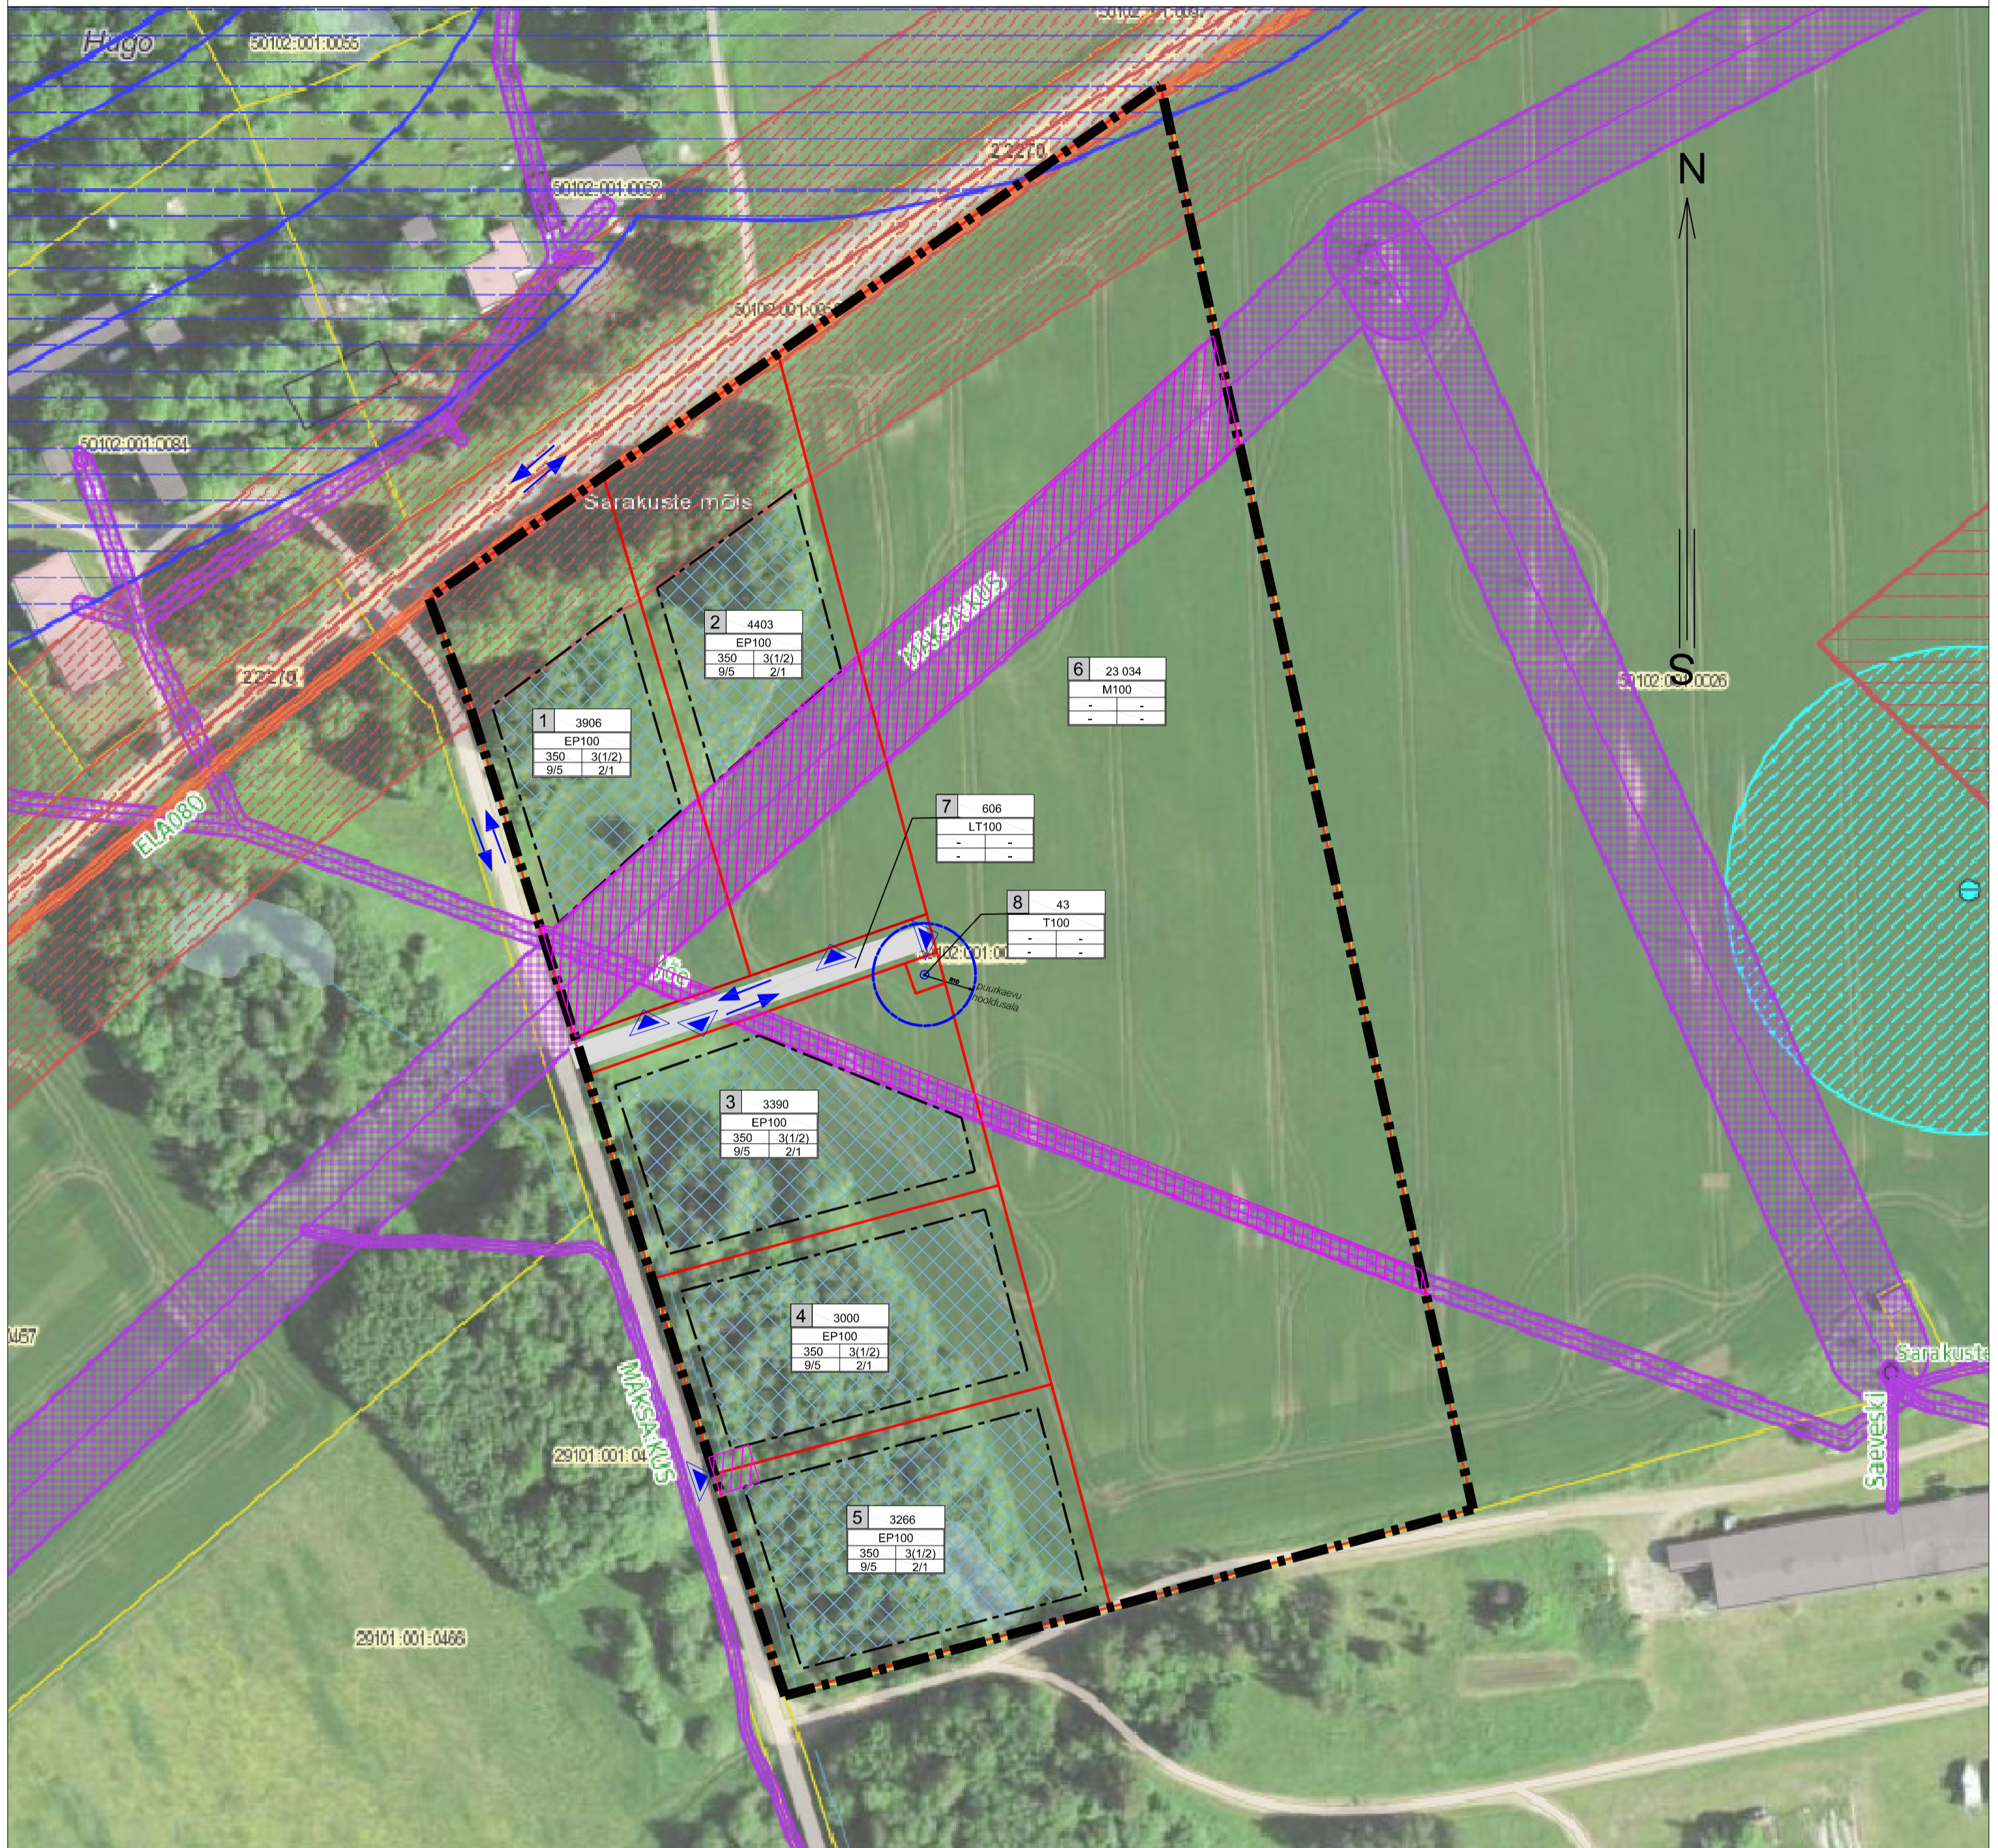

LEPPEMÄRGID

- PLANEERINGUALA PIIR
- OLEMASOLEV KINNISTU PIIR
- PLANEERITUD KRUNDI PIIR
- PLANEERITUD HOONESTUSALA
- PLANEERITUD SÕIDUTEE
- PLANEERITUD JUURDEPÄÄS KRUNDILE
- TRANSPORDI LIIKUMISSUUNAD
- SERVITUUDI VAJADUSEGA ALA

EHITUSÕIGUS

POSITSIOONI NR.	1	2568	KRUNDI SUURUS
		EP100	KRUNDI KASUTAMISE OTSTARVE
	350	3(1/2)	HOONETE ARV (PÕHIHOONE/ABIHOONE)
	9/5	2/1	HOONETE KORRUSELISUS (PÕHIHOONE/ABIHOONE)
EHITISEALUNE PIND.			
HOONETE KÕRGUS. (PÕHIHOONE/ABIHOONE)			
EP - ÜKSİKELAMU MAA			
LT - TRANSPORDIMAA			
T - TOOTIMISMAA			
M - MAATULUNDUSMAA			

Märkused:

- Alusplaanina on kasutatud väljavõtet Maa-ameti kaardiserverist (23.08.2022).

Huvitatud isik:	Sigmar Muuga	
Objekti asukoht:	Sarakuste küla, Kastre vald, Tartu maakond	
Objekt:	Hugo (50102:001:0053) kinnistu detailplaneering	
Joonis:	ALGATAMISE JOONIS	
Peaarhitekt:	R. Smuškin	Algamine Staadium:
Planeerija:	L. Andla	Töö nr.:
Tartu Arhitektuurbüroo OÜ MRT reg. nr.: EEP001313 Registrikood: 10439501 Ülikooli 4-3, 51003 Tartu tel.: (+372) 7 308 260 e-post: arhpro@arhpro.ee web: www.arhpro.ee	08.2022	Kuupäev:
	1:1000	Skaala:
	1	Joonise nr.: