




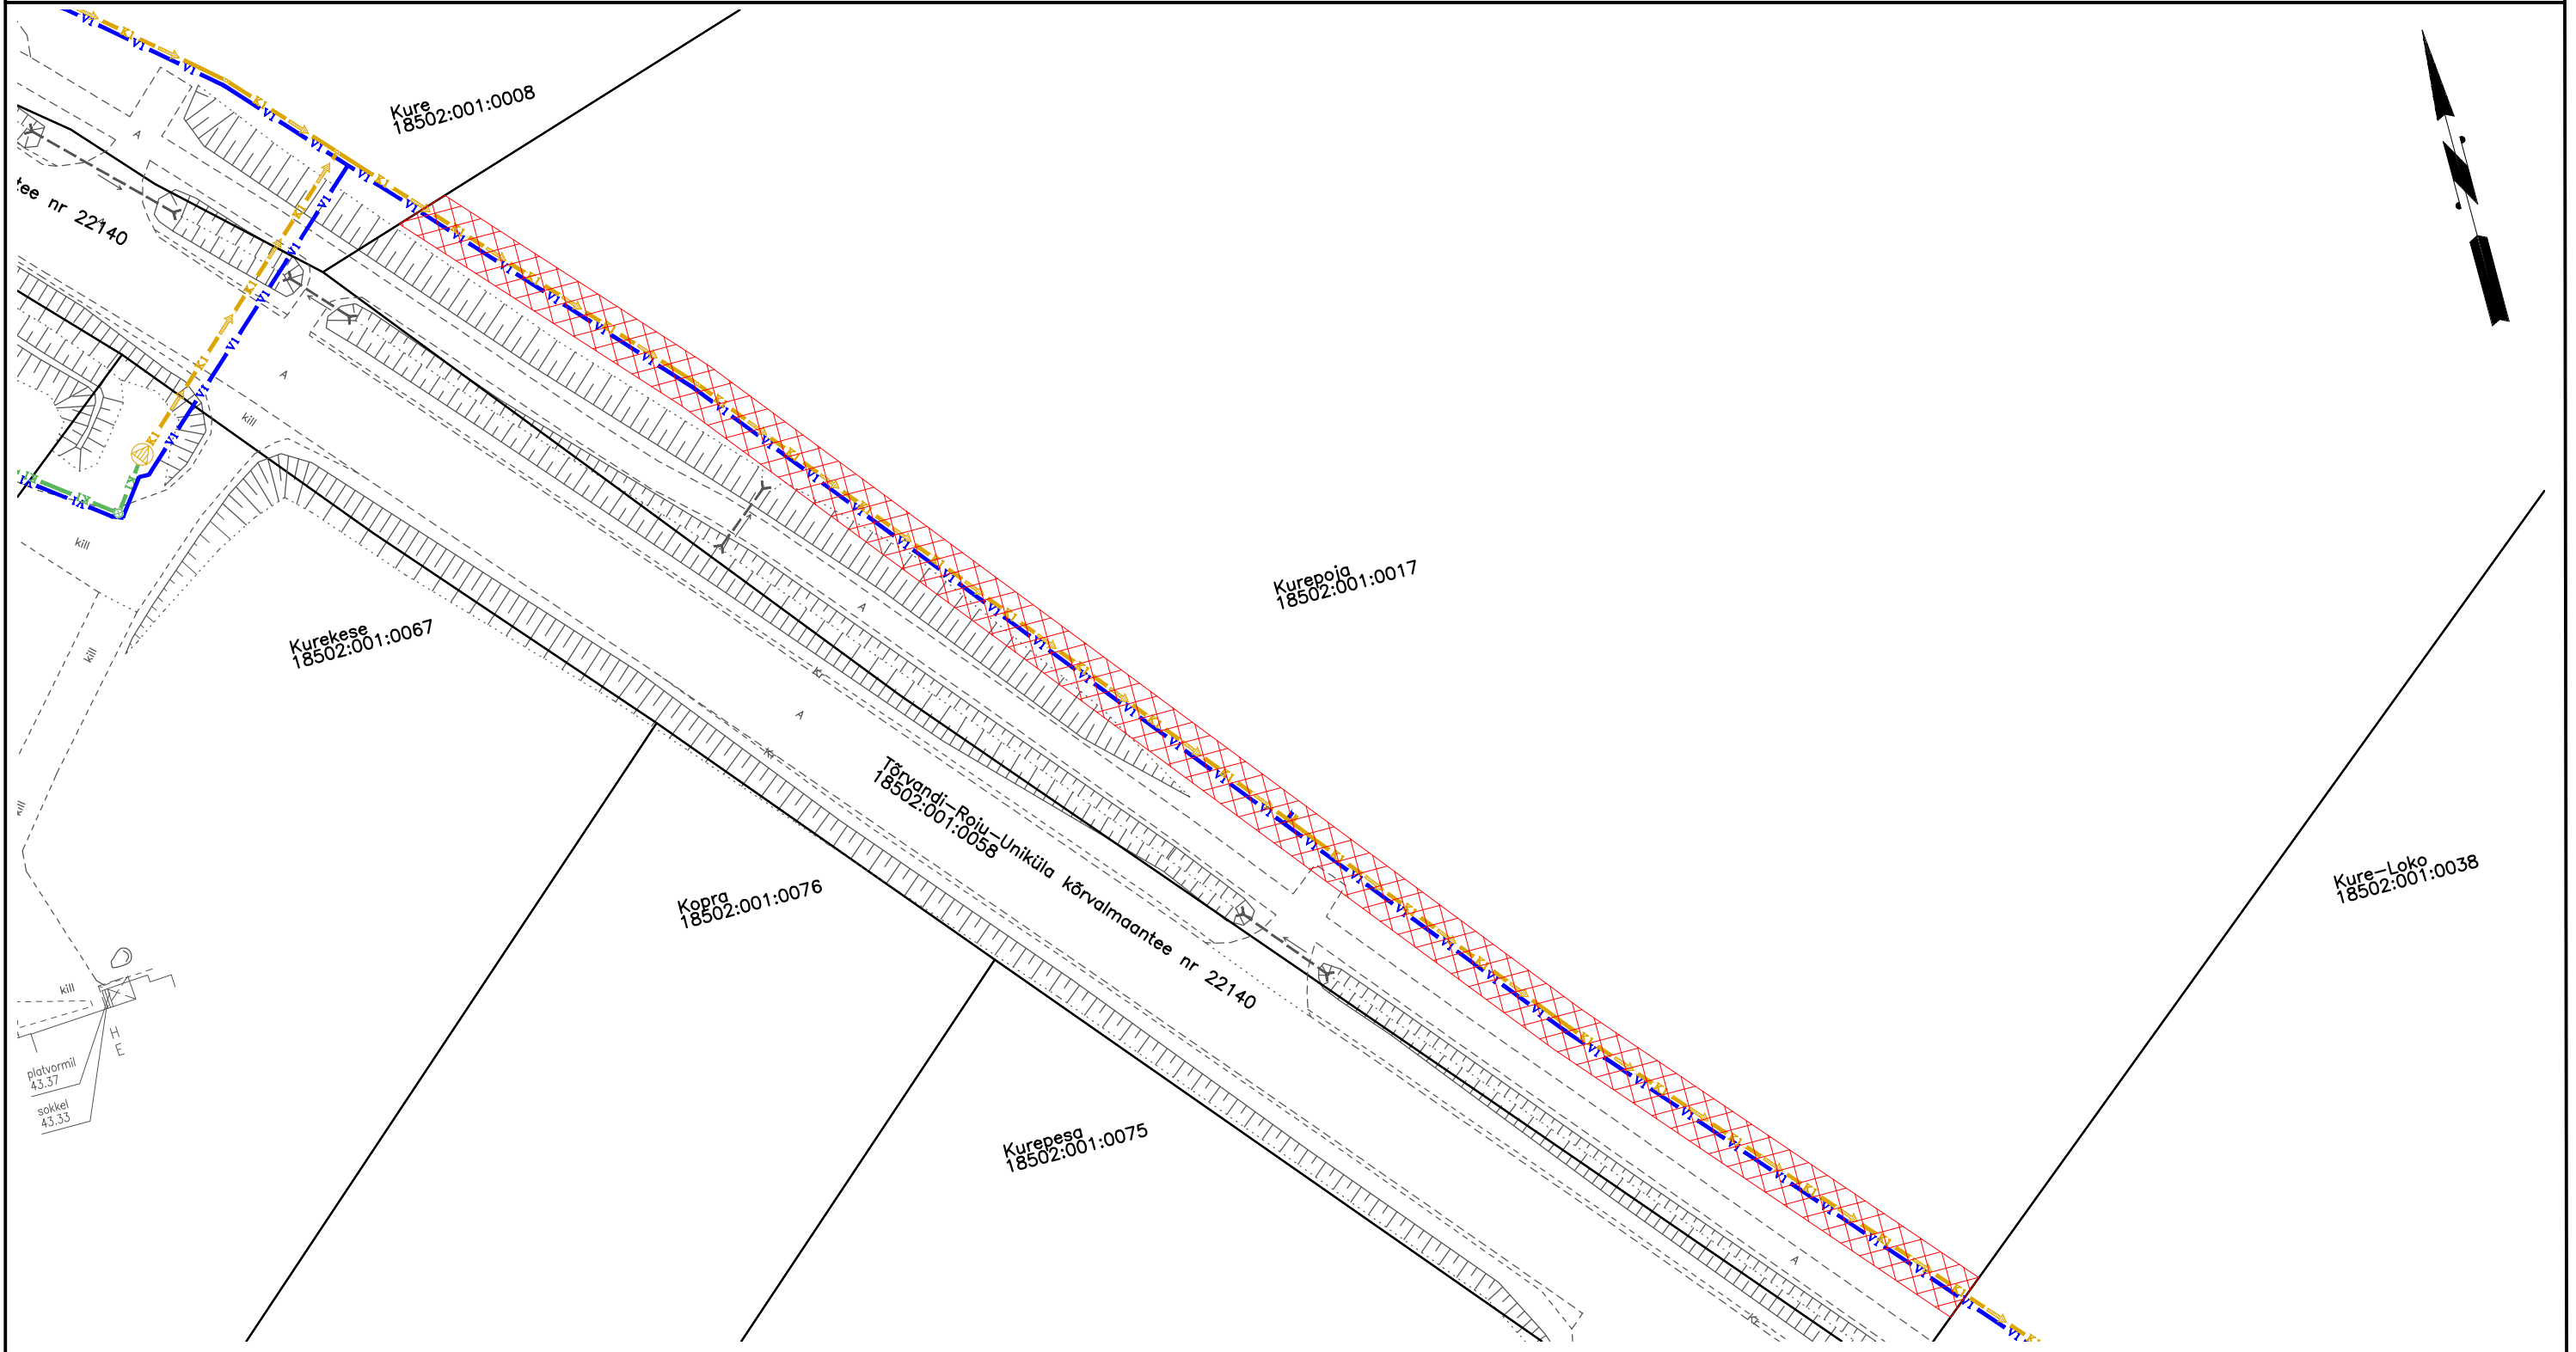

# SUNDVDUSE ALA PLAAN

M 1:600

Address: Tartu maakond Kastre vald Kurepalu küla Kurepoja  
Katastriüksus: 18502:001:0017



-  Sundvalduse seadmise ala, pindala 784,4 m<sup>2</sup>
-  Katastriüksuse piir
-  Projekteeritud veetorustik, sundvalduse seadmise alal 174,4 m
-  Projekteeritud survekanalisatsioonitorustik, sundvalduse seadmise alal 174,2 m