


Kinnistu sundvalduse ala plaan

M 1:500 (1 cm = 5.0 m)

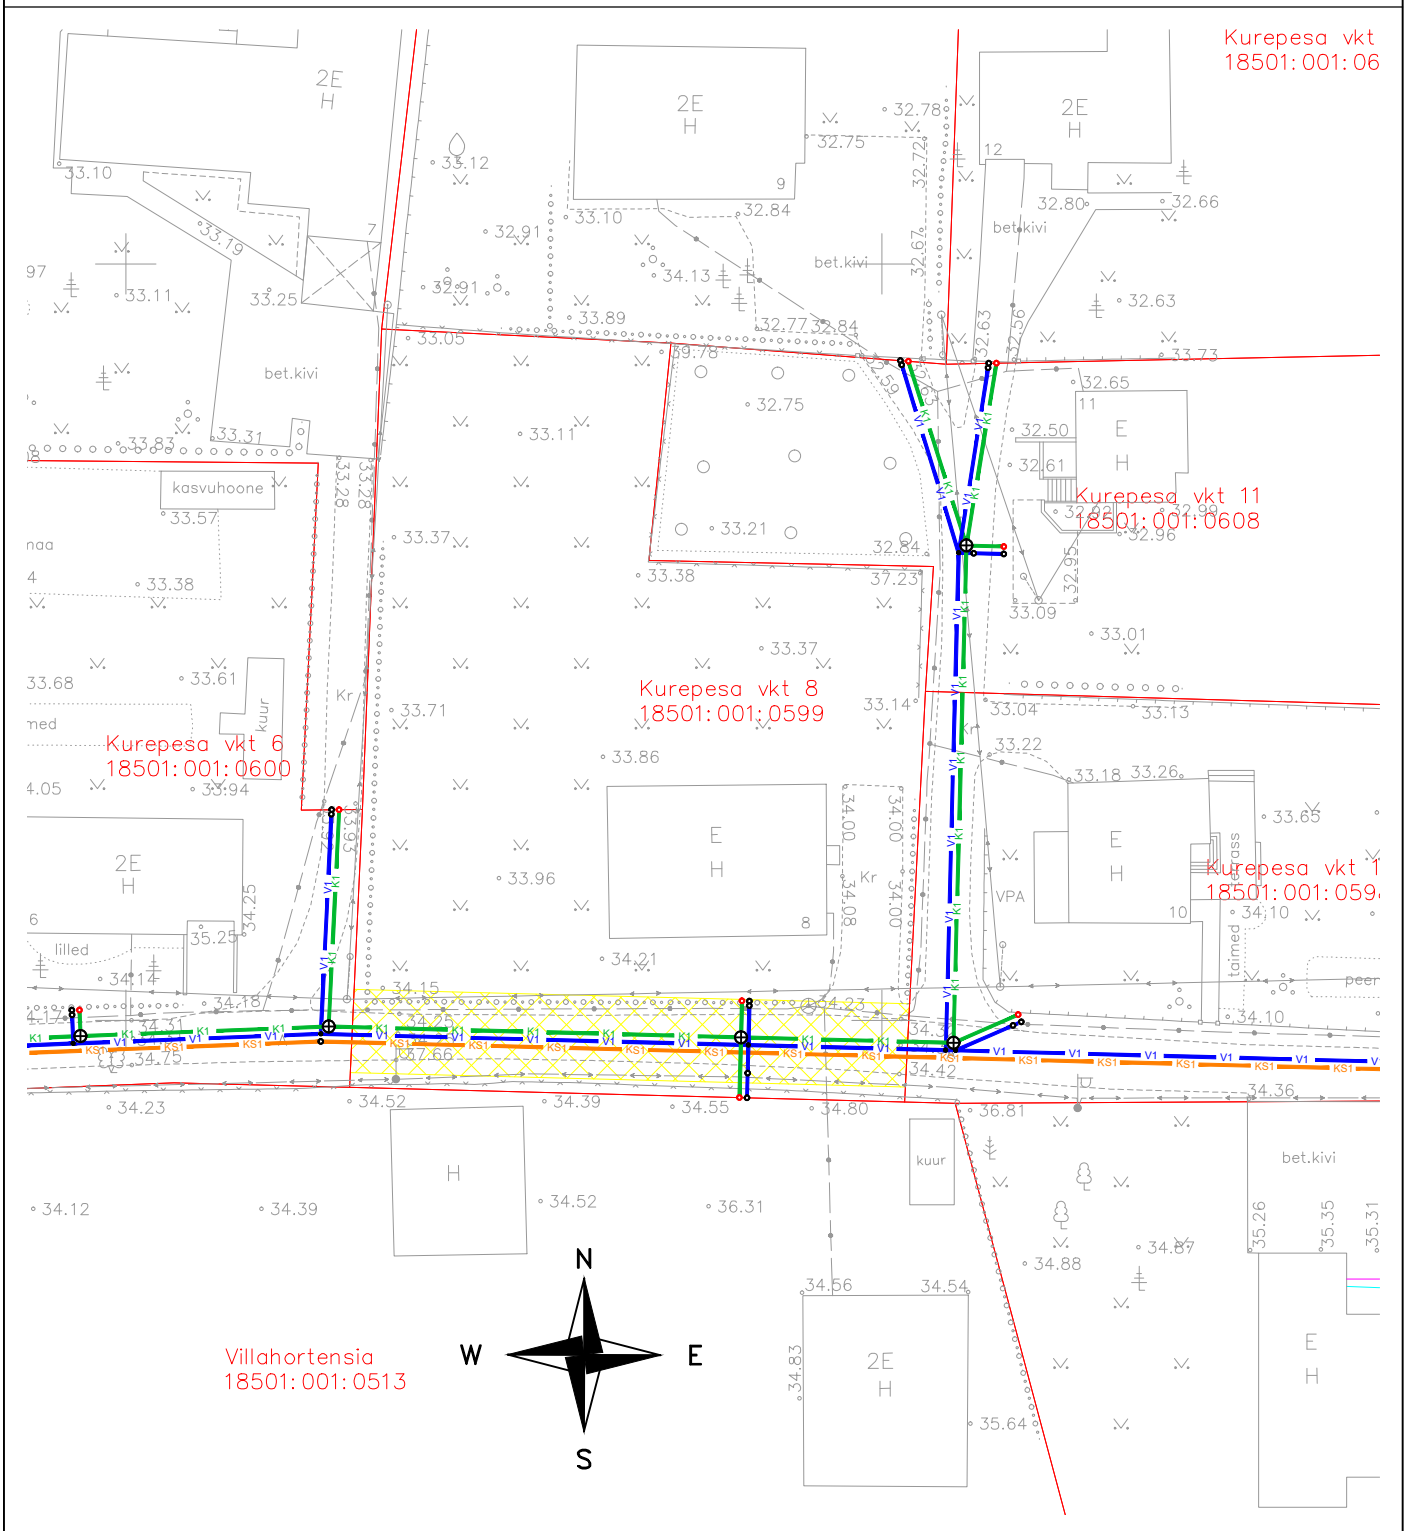

Kurepesa vkt
18501:001:06

Kurepesa vkt 11
18501:001:0608









Kurepesa vkt 8
18501:001:0599

Kurepesa vkt 6
18501:001:0600

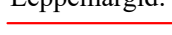Kurepesa vkt 1
18501:001:059

Villahortensia
18501:001:0513

Leppemärgid:

-  Katastriüksuse piir
-  Olemasolev madalpinge õhuliin
-  Olemasolev sidekaabel
-  Olemasolev teeserv
-  K1 Projekteeritud isevoolne kanalisatsioonitorustik
-  KS1 Projekteeritud survekanalisatsioonitorustik
-  V1 Projekteeritud veetorustik
-  Sundvalduse ala (202,0 m²)