
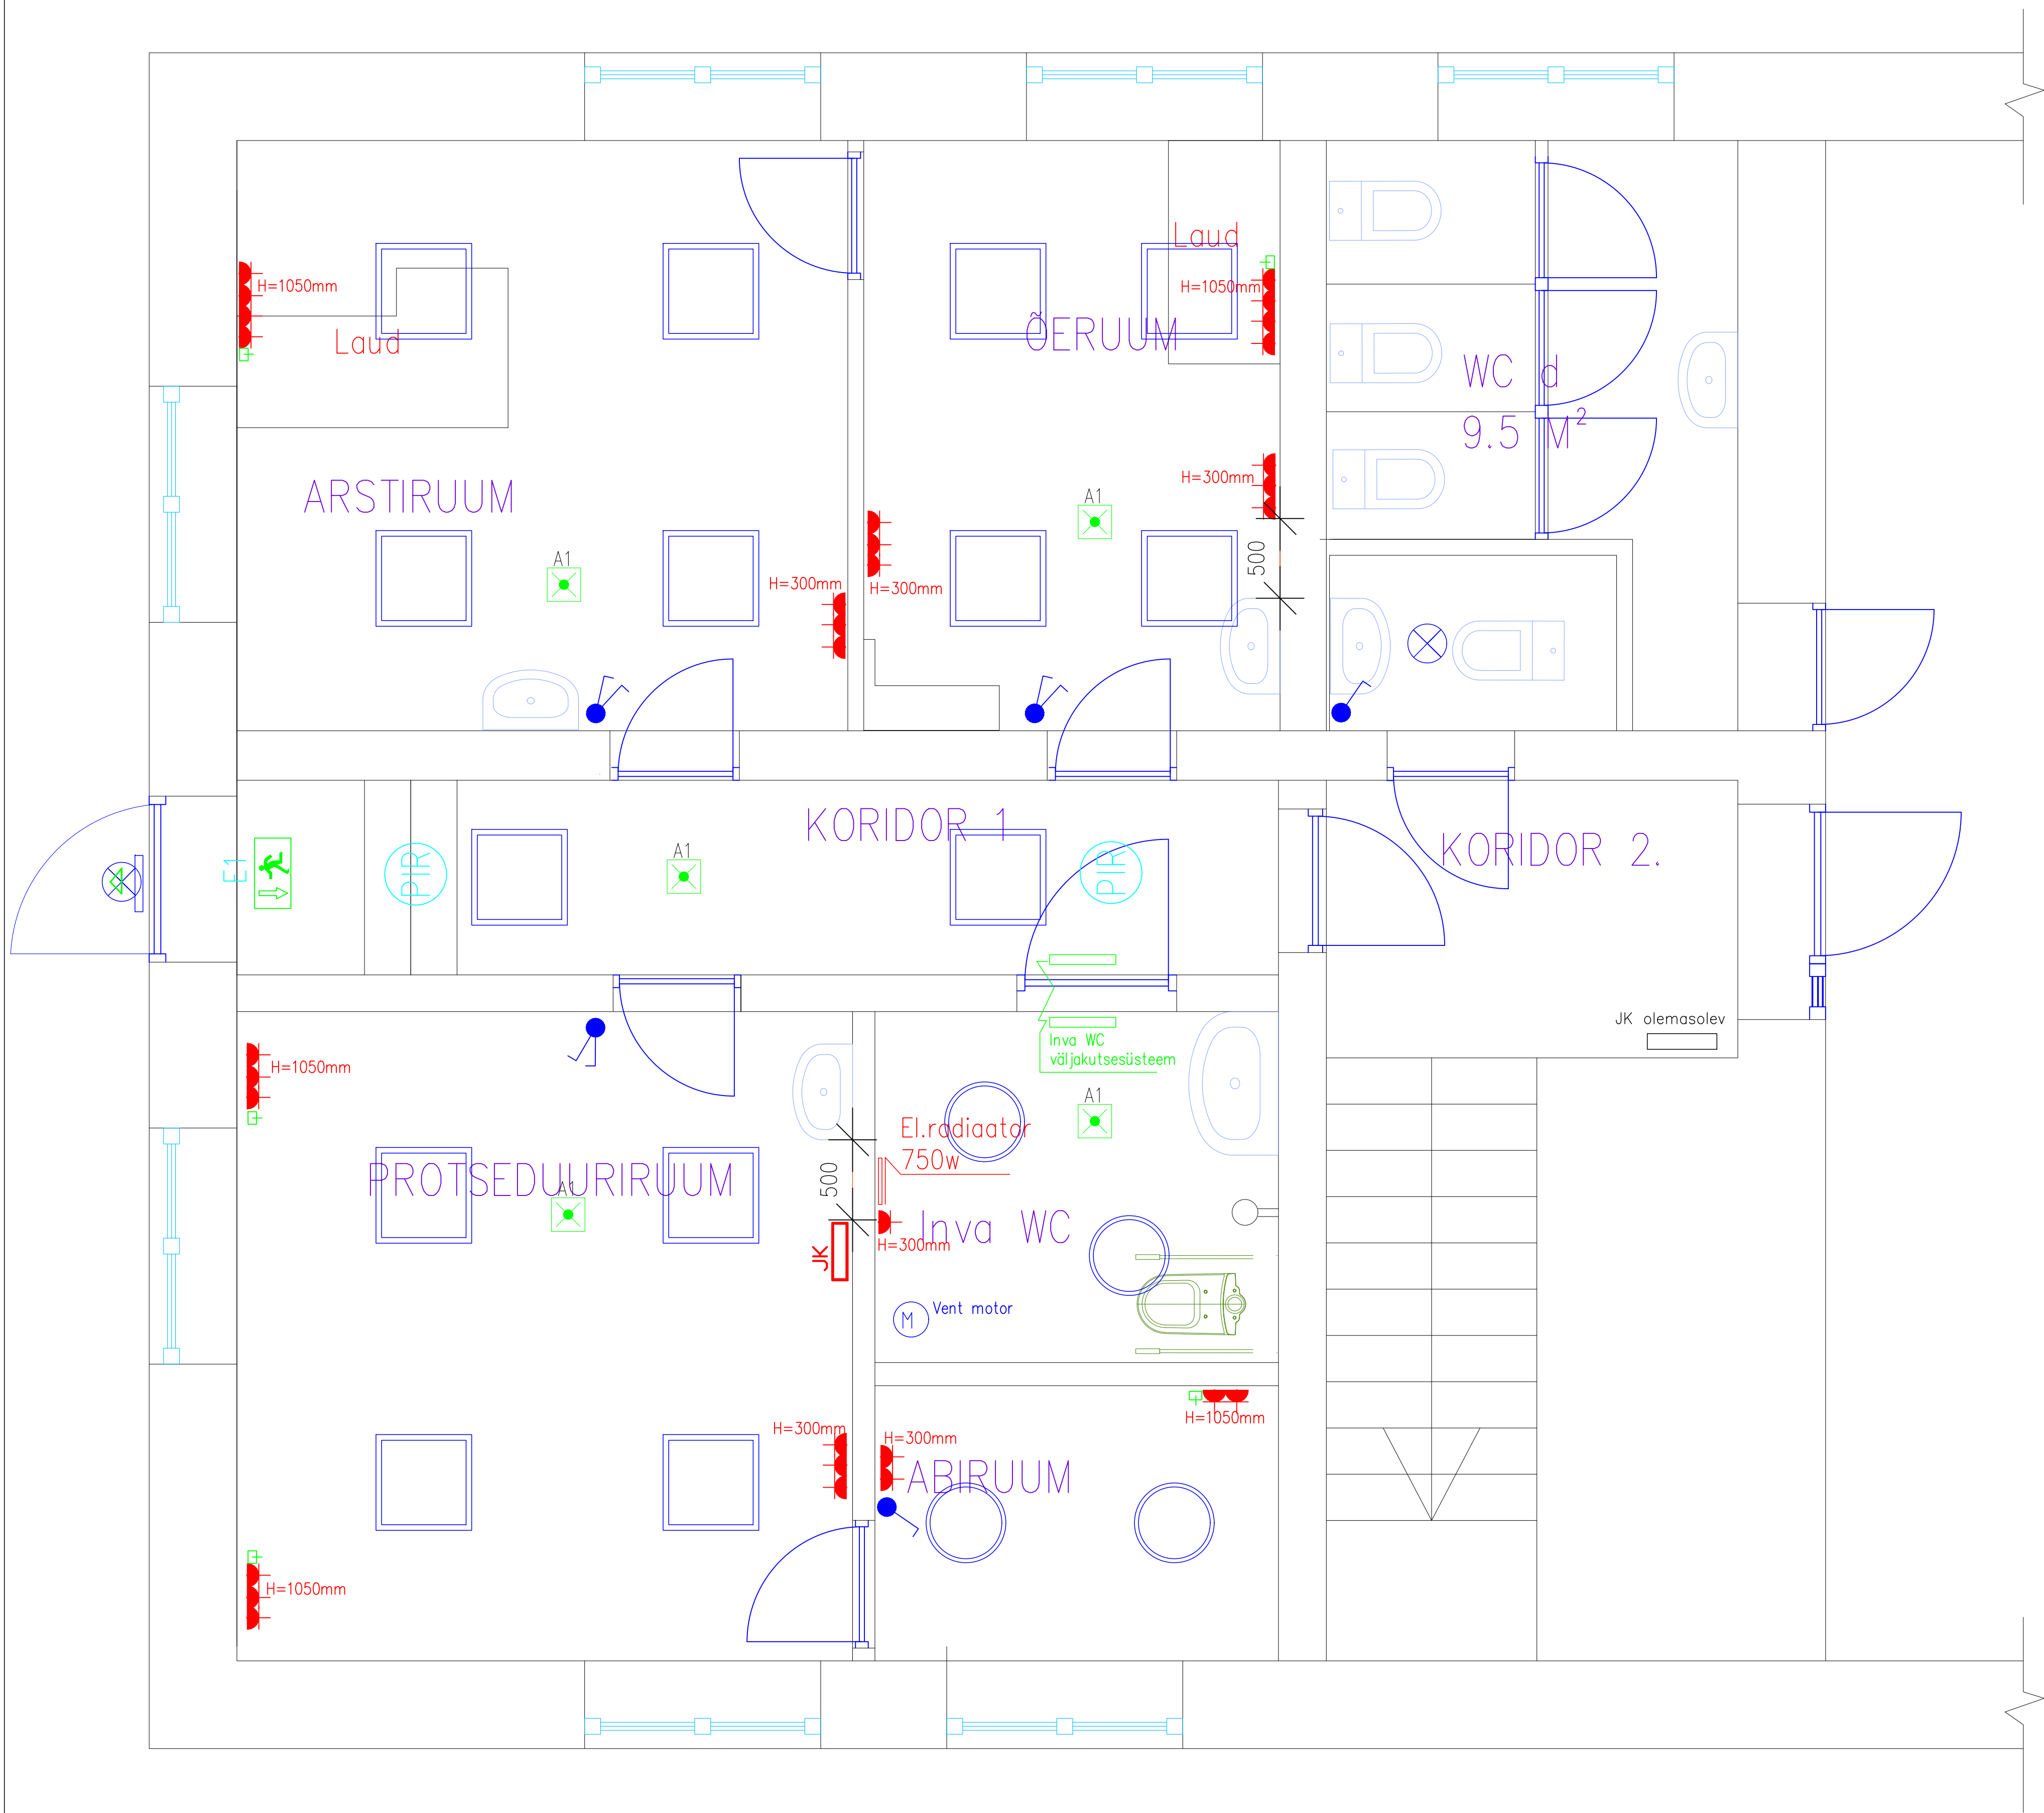


 

- Süvis led valgus 18w
- Süvis led paneel 600*600 – 42w
- Välivalgus Aku 1h
- Evakuatsiooni valgus 3h.
- Turval valgus 3h
- Süvispistikupesa 16a/1f.
- Süvislüliti
- NV pesa RJ45/cat5e
- Inva WC kutsesüsteem
- El.radiaator 750w
- Liikumisandur 360
- Vent motor

Muudatus					Muudatuse kirjeldus		Proj.		Kuupäev		
 Elektri Grupp OÜ Pihla 1 Tartu info@elektrigrupp.ee tel. +372 5016094		OBJEKT NIMI Võnnu kultuurimaja									
		JORDISE NIMETUS									
		Proj.									
Kontroll		25.05.2025		Töö nr		JORDISE NR		ERIALA		STAADIUM	MOOTKAVA
						2505		EL			