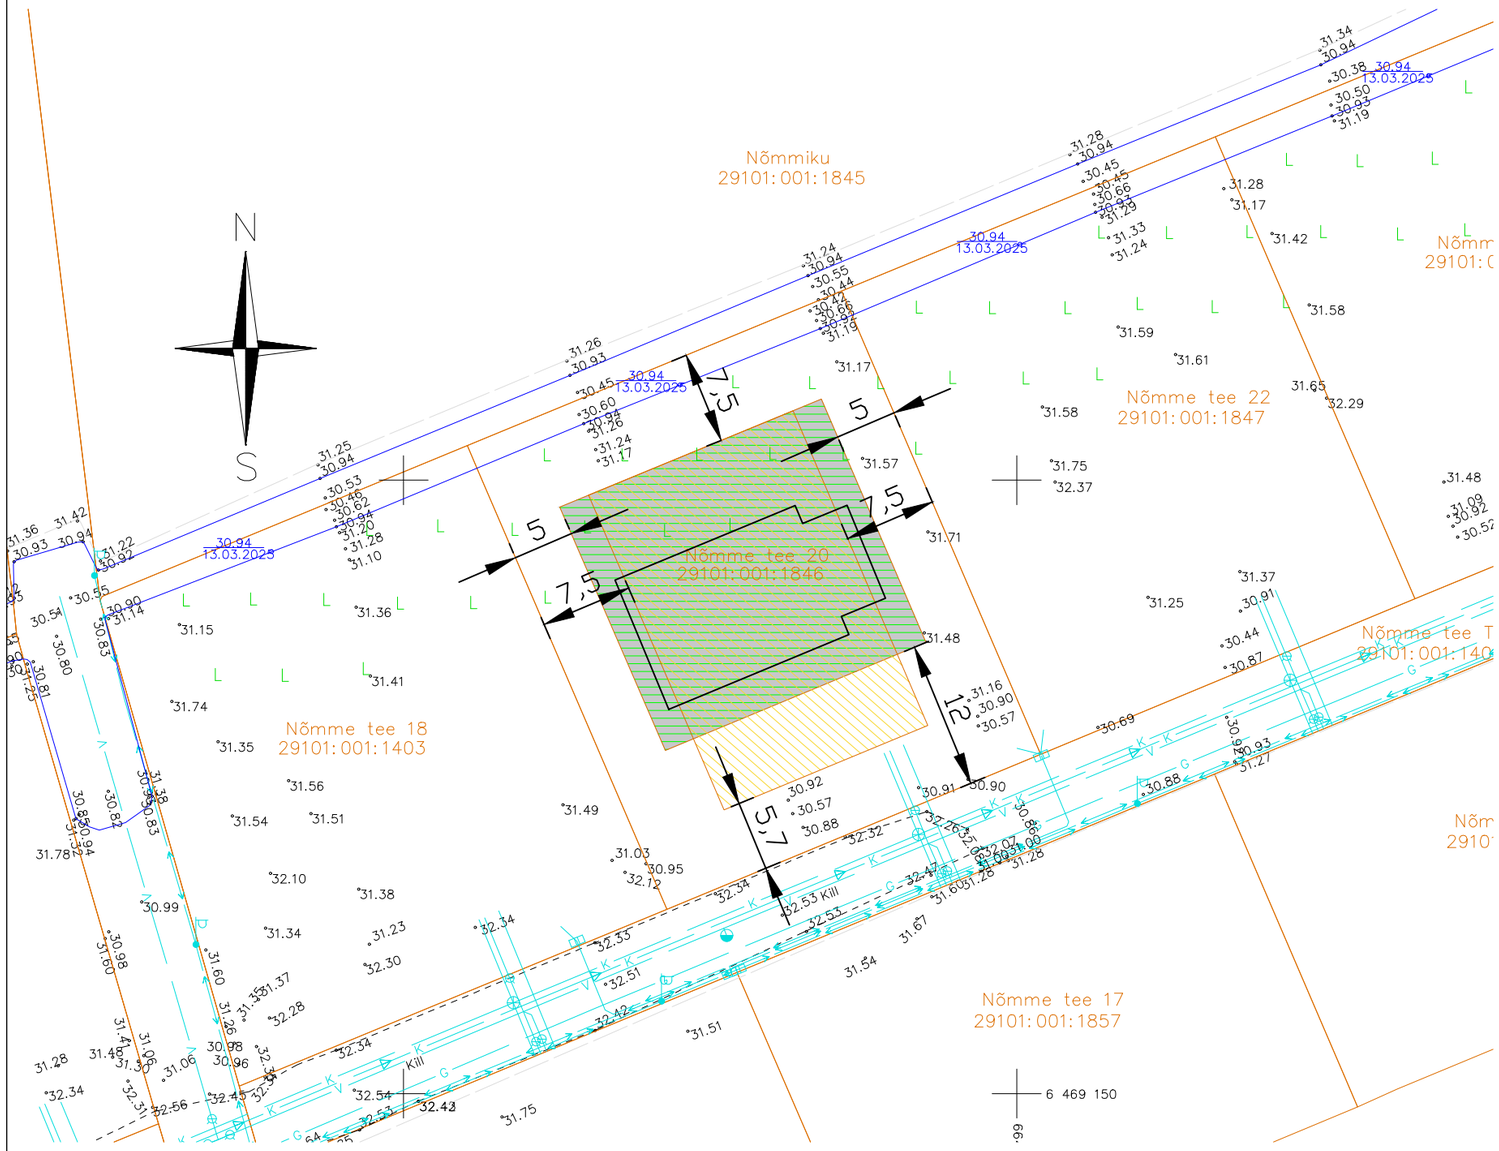

TINGMÄRGID:

- KINNISTU PIIR
- PLANEERITAV HOONE
- HOONESTUSALA DETAILPLANEERINGU JÄRGI (502 m2)
- SOOVITAV HOONESTUSALA (502 m2)

MÄRKUSED:

1. Detailplaneeringuga määratud positsioon POS 131.

2. Kinnistu puhul on projekteerimistingimustega taotletava hoonestusala kaugus kinnistupiiridest külgedelt 5.0 m, tänavapoolt 12 m ning tagaküljel hoonestusala kaugust (7.5 m) võrreldes detailplaneeringuga muuta ei soovita. Detailplaneeringu pindala jääb samaks.

3. Detailplaneeringuga määratud hoonestusala mõõdud on võetud detailplaneeringust "Savipaju, Lilu, Peetsu, Uue-Nõmme, Nõmmeveere, Nõmmiku, Nõmmevälja, Nõmmepõllu, Toominga tee 1, Paju tee 1 ja 2 kinnistute detailplaneering, OÜ GEPA MAA- JA EHITUSKORRALDUS, töö number 63", joonis nr 3.

TELLIJA Topfactory OÜ		KUUPÄEV 12.09.2025		
OBJEKT Hoonestusala muutmine Nõmme tee 20 , Haaslava küla Kastre vald		KOOSTAS Marek Peterson		
JOONIS Asendiskeem	JOONISE NR. AS-1	STAADIUM EELPROJEKT	MÕÕTKAVA 1:500	TÖÖ NR. 2025-012