

- | | |
|--------|------------|
| nt | Raul Altre |
| ak | Madis Ma |
| ija | Signe Ma |
| Areng | |
| 1:3000 | |


värvi ja -kanalisatsiooni
2013-2035

Töö nr:	27/22
Joonise nr:	2
Projektdiisler	Raul Altnurme
Vaatajate isik	Mads Maddison
Projekteerija	Signe Maddison
Staadium:	Arenguka
Mõõtkava:	1:3000

RKA0790606
Kurepalu reoveekogumisala
Pindala: 53.4ha
Tüüp: alla 2000 ie
Koormus: 475

Aluskaardina on kasutatud Maa-ameti põhikaarti (2022) ning katastrikaarti (22.11.2022).

TINGIMÄRGID

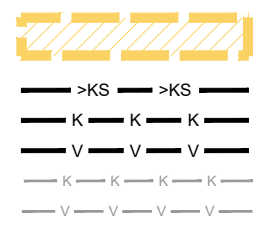

olemasolev reoveekogumisala
olemasolev kanaliseerimisvõrk
olemasolev survekanaliseerimisvõrk
olemasolev veetorustik
olemasolev mitte UVK kanaliseerimisvõrk
olemasolev mitte UVK veetorustik

rajatav kanaliseerimisvõrk (pikaajaline programm)
rajatav survekanaliseerimisvõrk (pikaajaline programm)
rajatav veetorustik (ühisajaline programm)
rajatav veetorustik (pikaajaline programm)


olemasolev puurkaev-pumpila
olemasolev joogiveepuhasti
olemasolev tuletõrjevõrk
olemasolev tuletõrjehüdroant

olemasolev reoveepumpila, kuja
olemasolev mitte UVK reoveepumpila, kuja
rajatav reoveepumpila (pikaajaline programm)
olemasolev reoveepuhasti

detaalplaneeringuala piir
lõimistatusest rajatav kanaliseerimisvõrk
lõimistatusest rajatav survekanaliseerimisvõrk
lõimistatusest rajatav veetorustik

EUROPOLIS OÜ
Märkide ja sümbolite loetelu
Reg. nr 10344302
MKT ja EESTIPROJEKT
www.europolis.ee 6645 1976

AS Enajõe Veevärk
Töö nr: 27/22
Järelkõne: 3
Projekteerija: Raul Ahtme
Vastutav isik: Meelis Mäkelä
Projektanta: Signe Mäkelä
Disainitud: Aarek Kärva
Mastaab: 1:5000
Kujundatud: 06.12.2022

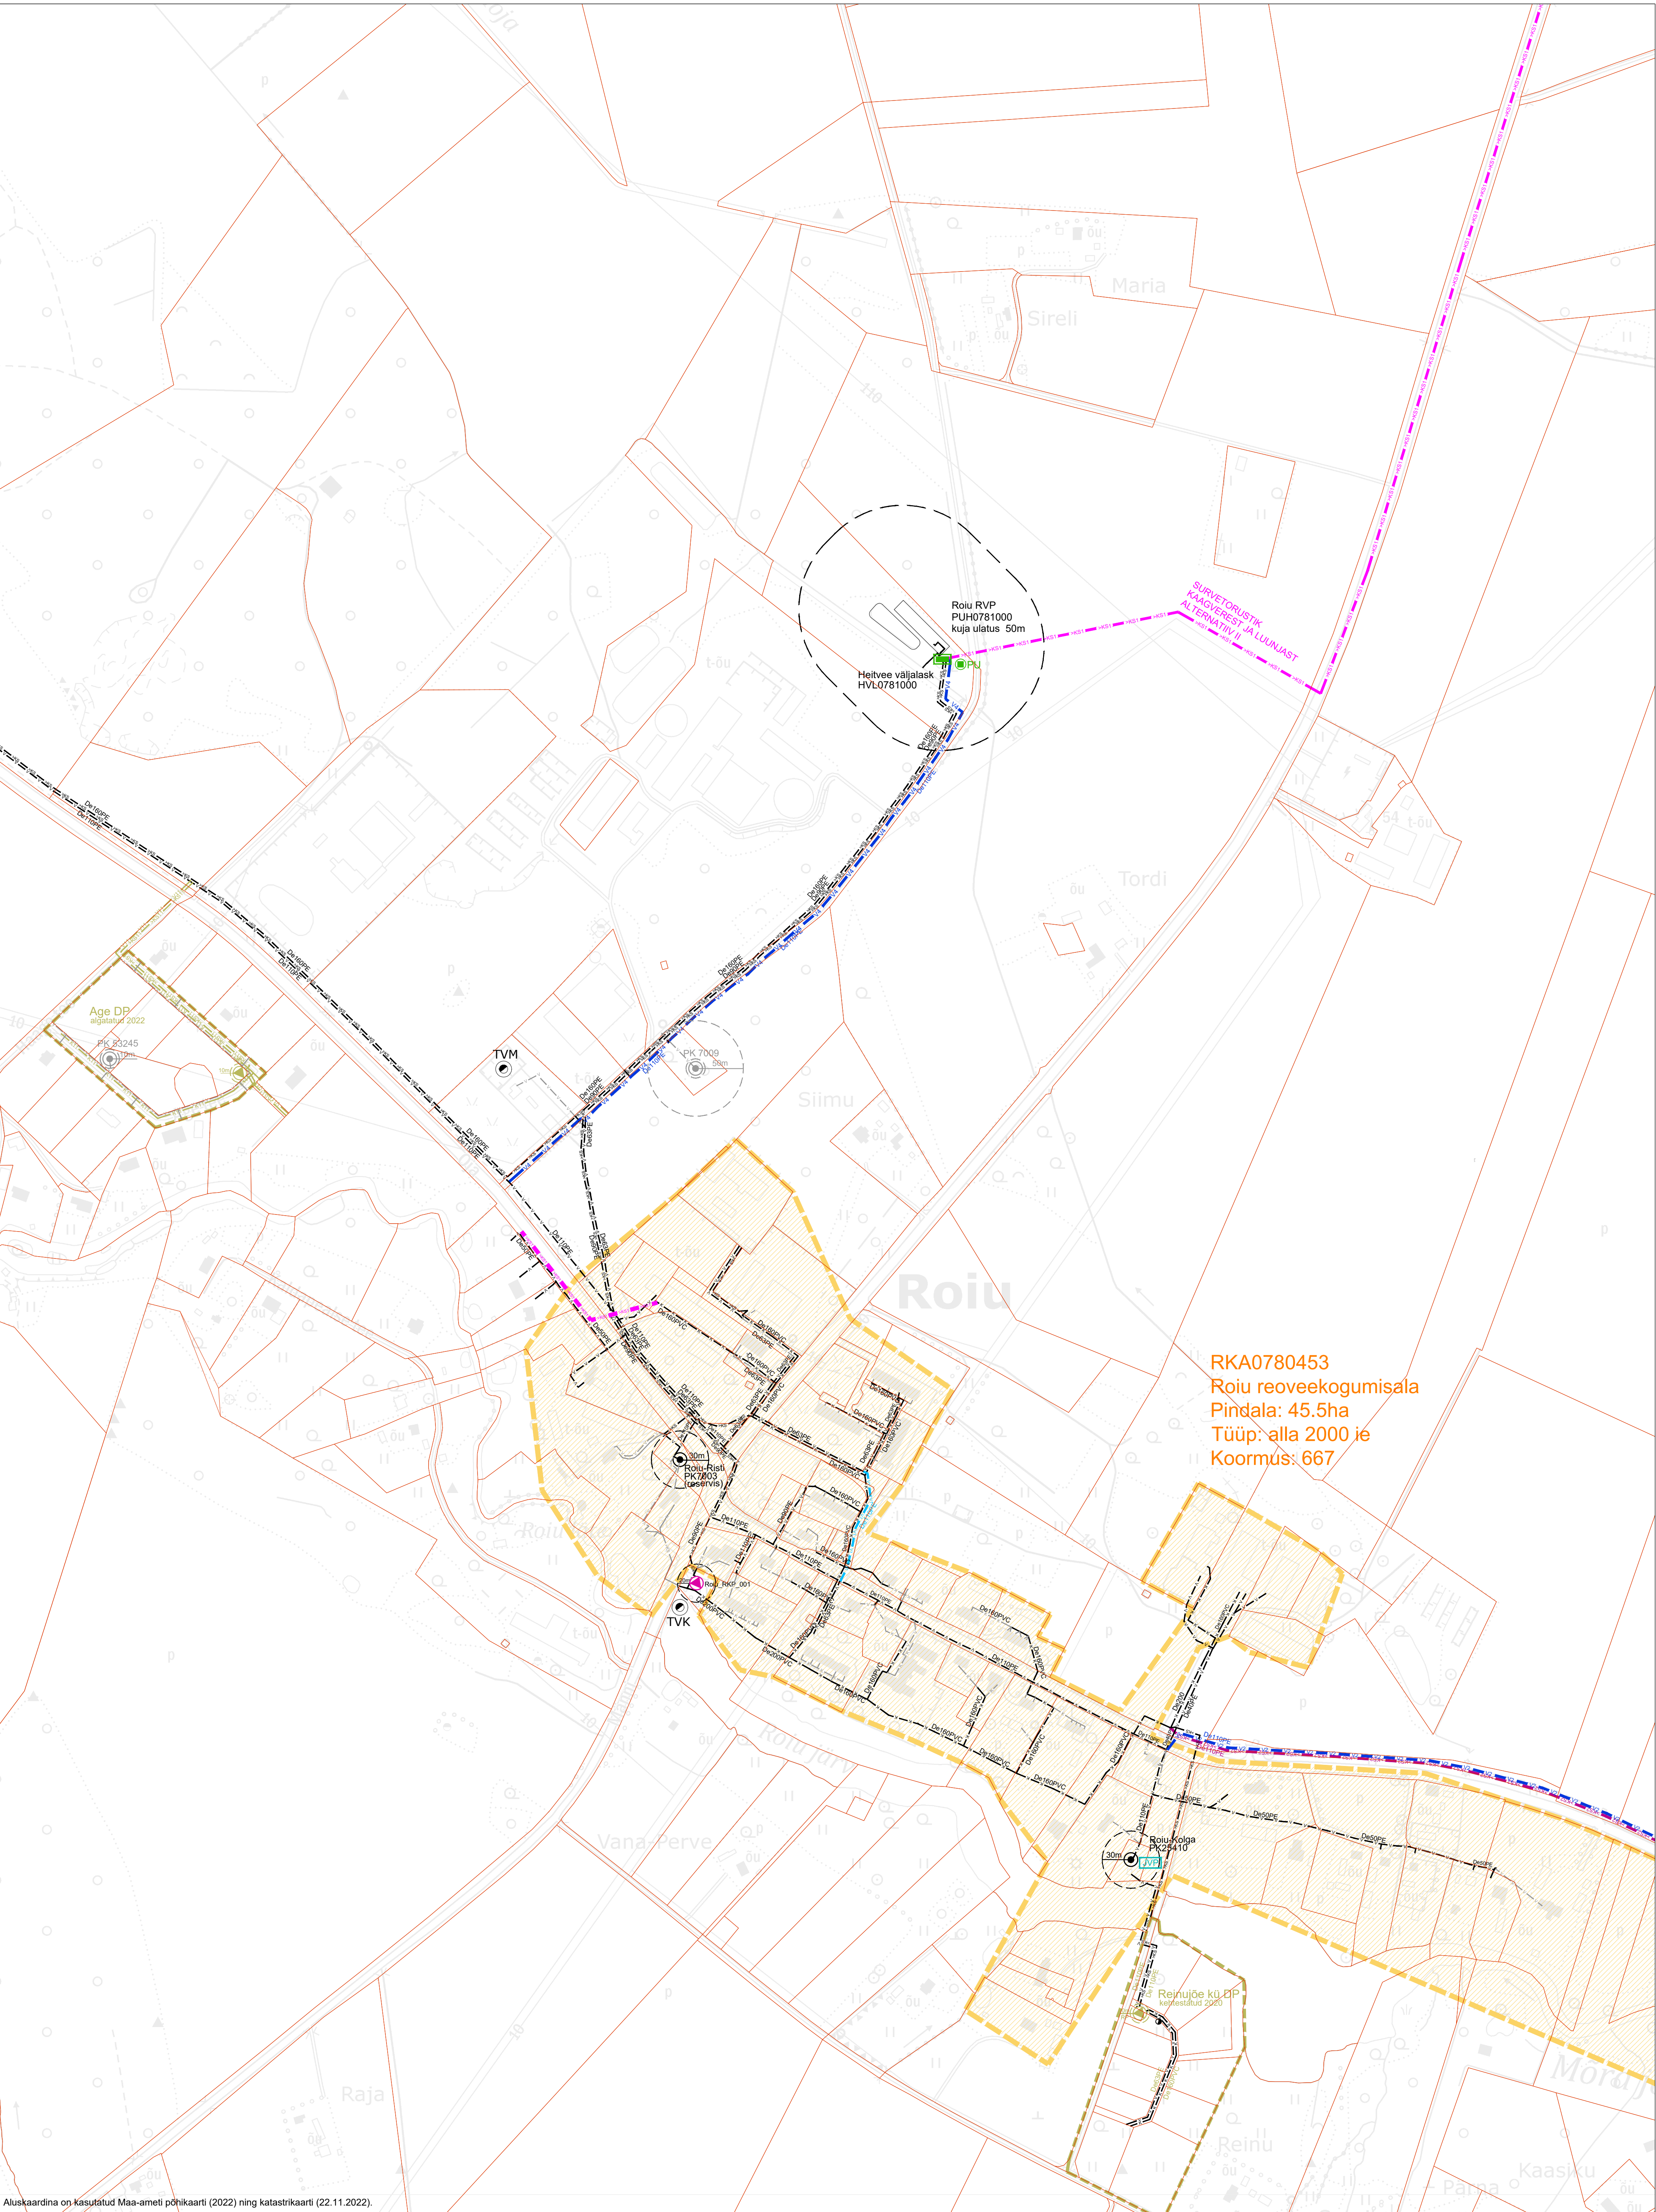

RKA0780453
Roiu reoveekogumisala
Pindala: 45.5ha
Tüüp: alla 2000 ie
Koormus: 667

Aluskaardina on kasutatud Maa-ameti põhikaarti (2022) ning katastrikaarti (22.11.2022).

TINGMÄRGID

- olemasolev reoveekogumisala
- olemasolev kanalisatsioonitorustik
- olemasolev survekanalisatsioonitorustik
- olemasolev veetorustik
- olemasolev mitte ÜVK kanalisatsioonitorustik
- olemasolev mitte ÜVK veetorustik

- rajatav survekanalisatsioonitorustik (lühiajaline programm)
- rajatav kanalisatsioonitorustik (pikaajaline programm)
- rajatav survekanalisatsioonitorustik (pikaajaline programm)
- rajatav veetorustik (lühiajaline programm)
- rajatav veetorustik (pikaajaline programm)
- rekonstrueeritav veetorustik (pikaajaline programm)

- PK
- PU
- PK
- RKP
- TVK

- olemasolev suurkaev-pumpla
- rekonstrueeritav joogiveepuhasti (pikaajaline programm)
- olemasolev mitte ÜVK suurkaev-pumpla
- rekonstrueeritav reoveepumpla, kuja (pikaajaline programm)
- olemasolev tuleõrjeveevõtkoht / mahuti

- rekonstrueeritav reoveepuhasti (lühiajaline programm)
- settekäitluskeskus (pikaajaline programm)
- rajatav purgimissõlm (lühiajaline programm)
- detailplaneeringuala piir
- liitumistasudest rajatav kanalisatsioonitorustik
- liitumistasudest rajatav veetorustik
- liitumistasudest rajatav reoveepumpla

EUROPOLIS OÜ
Ülikooli tn 12, Tartu
Põh. nr 10044302
MTR nr EEP022638
www.europolis.ee: 5645 1976

Tellijä	AS Emajõe Veevärk	Töö nr:	27/22
Töö nimi:	Regionaalne ühisveevärgi ja -kanalisatsiooni arendamise kava 2023-2035	Joonise nr:	4
Joonise nimetus:	Kaestre vald Roiu alevik Vee- ja kanalisatsioonitorustike üldskeem	Projekti juht:	Raul Althumme
		Vastutav isik:	Madis Maddison
		Projekteerija:	Signe Maddison
		Stadium:	Arengukava
		Mõõtkava:	1:3000
		Kuupaev:	06.12.2022

The map displays the proposed road layout for the Sillaotsa Kooli (PK7272) area. The proposed road is highlighted in blue and purple, showing its path through the area. Key features include:

- Proposed Road:** A blue and purple line indicating the planned road route, with labels like 'De110PE' and 'De110PE' along its length.
- Existing Infrastructure:** A yellow dashed line represents an existing road or boundary. A green dashed line indicates a boundary or area related to 'Arakapõllu mü DP' (kehtestatud 2013).
- Landmarks and Labels:**
 - Sillaotsa Kooli PK7272:** The school building is marked with a black dot and labeled.
 - JVP:** A junction point is marked with a black dot and labeled.
 - Päikste RVP:** A roundabout or junction point is marked with a red dot and labeled.
 - TVK:** A television tower or similar structure is marked with a black dot and labeled.
 - Puusta DP:** A development point is marked with a green dot and labeled 'alगतatud 2020'.
 - Other Labels:** 'Pargi', 'Mäekünka', 'Suure-Araka', 'Vainu', 'Vahtra', 'Sillaotsa', 'Varesmäe', 'Priidu', 'Ieeveere', 'Arakapõllu mü DP kehtestatud 2013'.
- Map Style:** The map uses a light gray background with red lines for boundaries and various colored lines for proposed and existing infrastructure. Text labels are in black and green.

TINGMÄRGID

olemasolev reoveekogumisala

olemasolev kanalisatsioonitorustik

olemasolev veetorustik

rajatav kanalisatsioonitorustik (pikaajaline programm)

rekonstrueeritav kanalisatsioonitorustik (pikaajaline programm)

rajatav veetorustik (pikaajaline programm)

rekonstrueeritav veetorustik (pikaajaline programm)

olemasolev suurkaev-pumpla

olemasolev joogiveepuhasti

olemasolev tuletõrjeveevõtukoht

rajatav reoveepumpla (pikaajaline programm)

likvideeritav reoveepuhasti

detailplaneeringuala piir

liitumistasudest rajatav kanalisatsioonitorustik

liitumistasudest rajatav veetorustik

rajatav survekanalisatsioonitorustik (pikaajaline programm)

Tellija:

AS Emajõe Veevärk

Ülikooli tn 12, Tartu

Reg. nr 10944392

MTR nr EEP002538

www.europolis.ee; 5645 1976

Töö nr:	27/22
Joonise nr:	5

Projektijuht	Raul Altnurme
Vastutav isik	Madis Maddison
Projekteerija	Signe Maddison

Staadium:	Arengukava
Mõõtkava:	1:3000
Kuupäev:	06.12.2022

Töö nimi:


Regionaalne ühisveevärgi ja -kanalisatsiooni arendamise kava 2023-2035


Joonise nimetus:

Kastre vald

Päkste küla

Vee- ja kanalisatsioonitorustike üldskeem

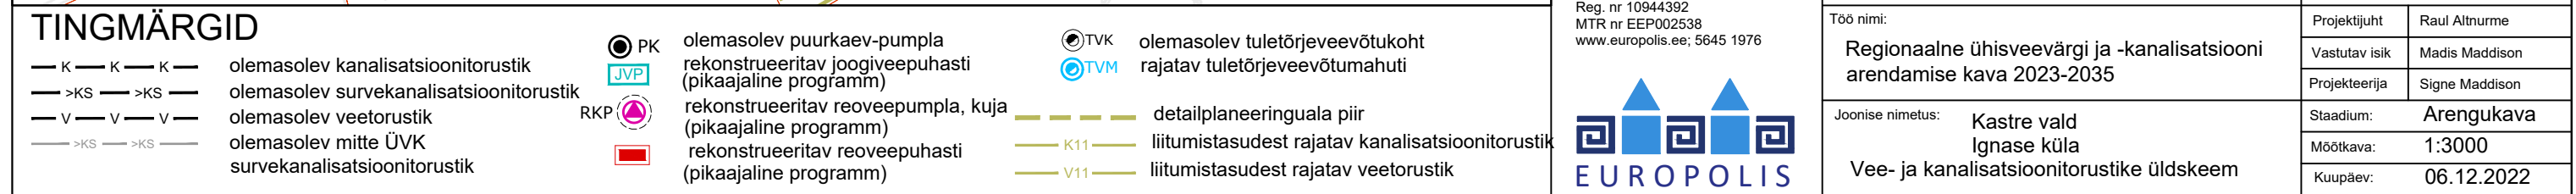

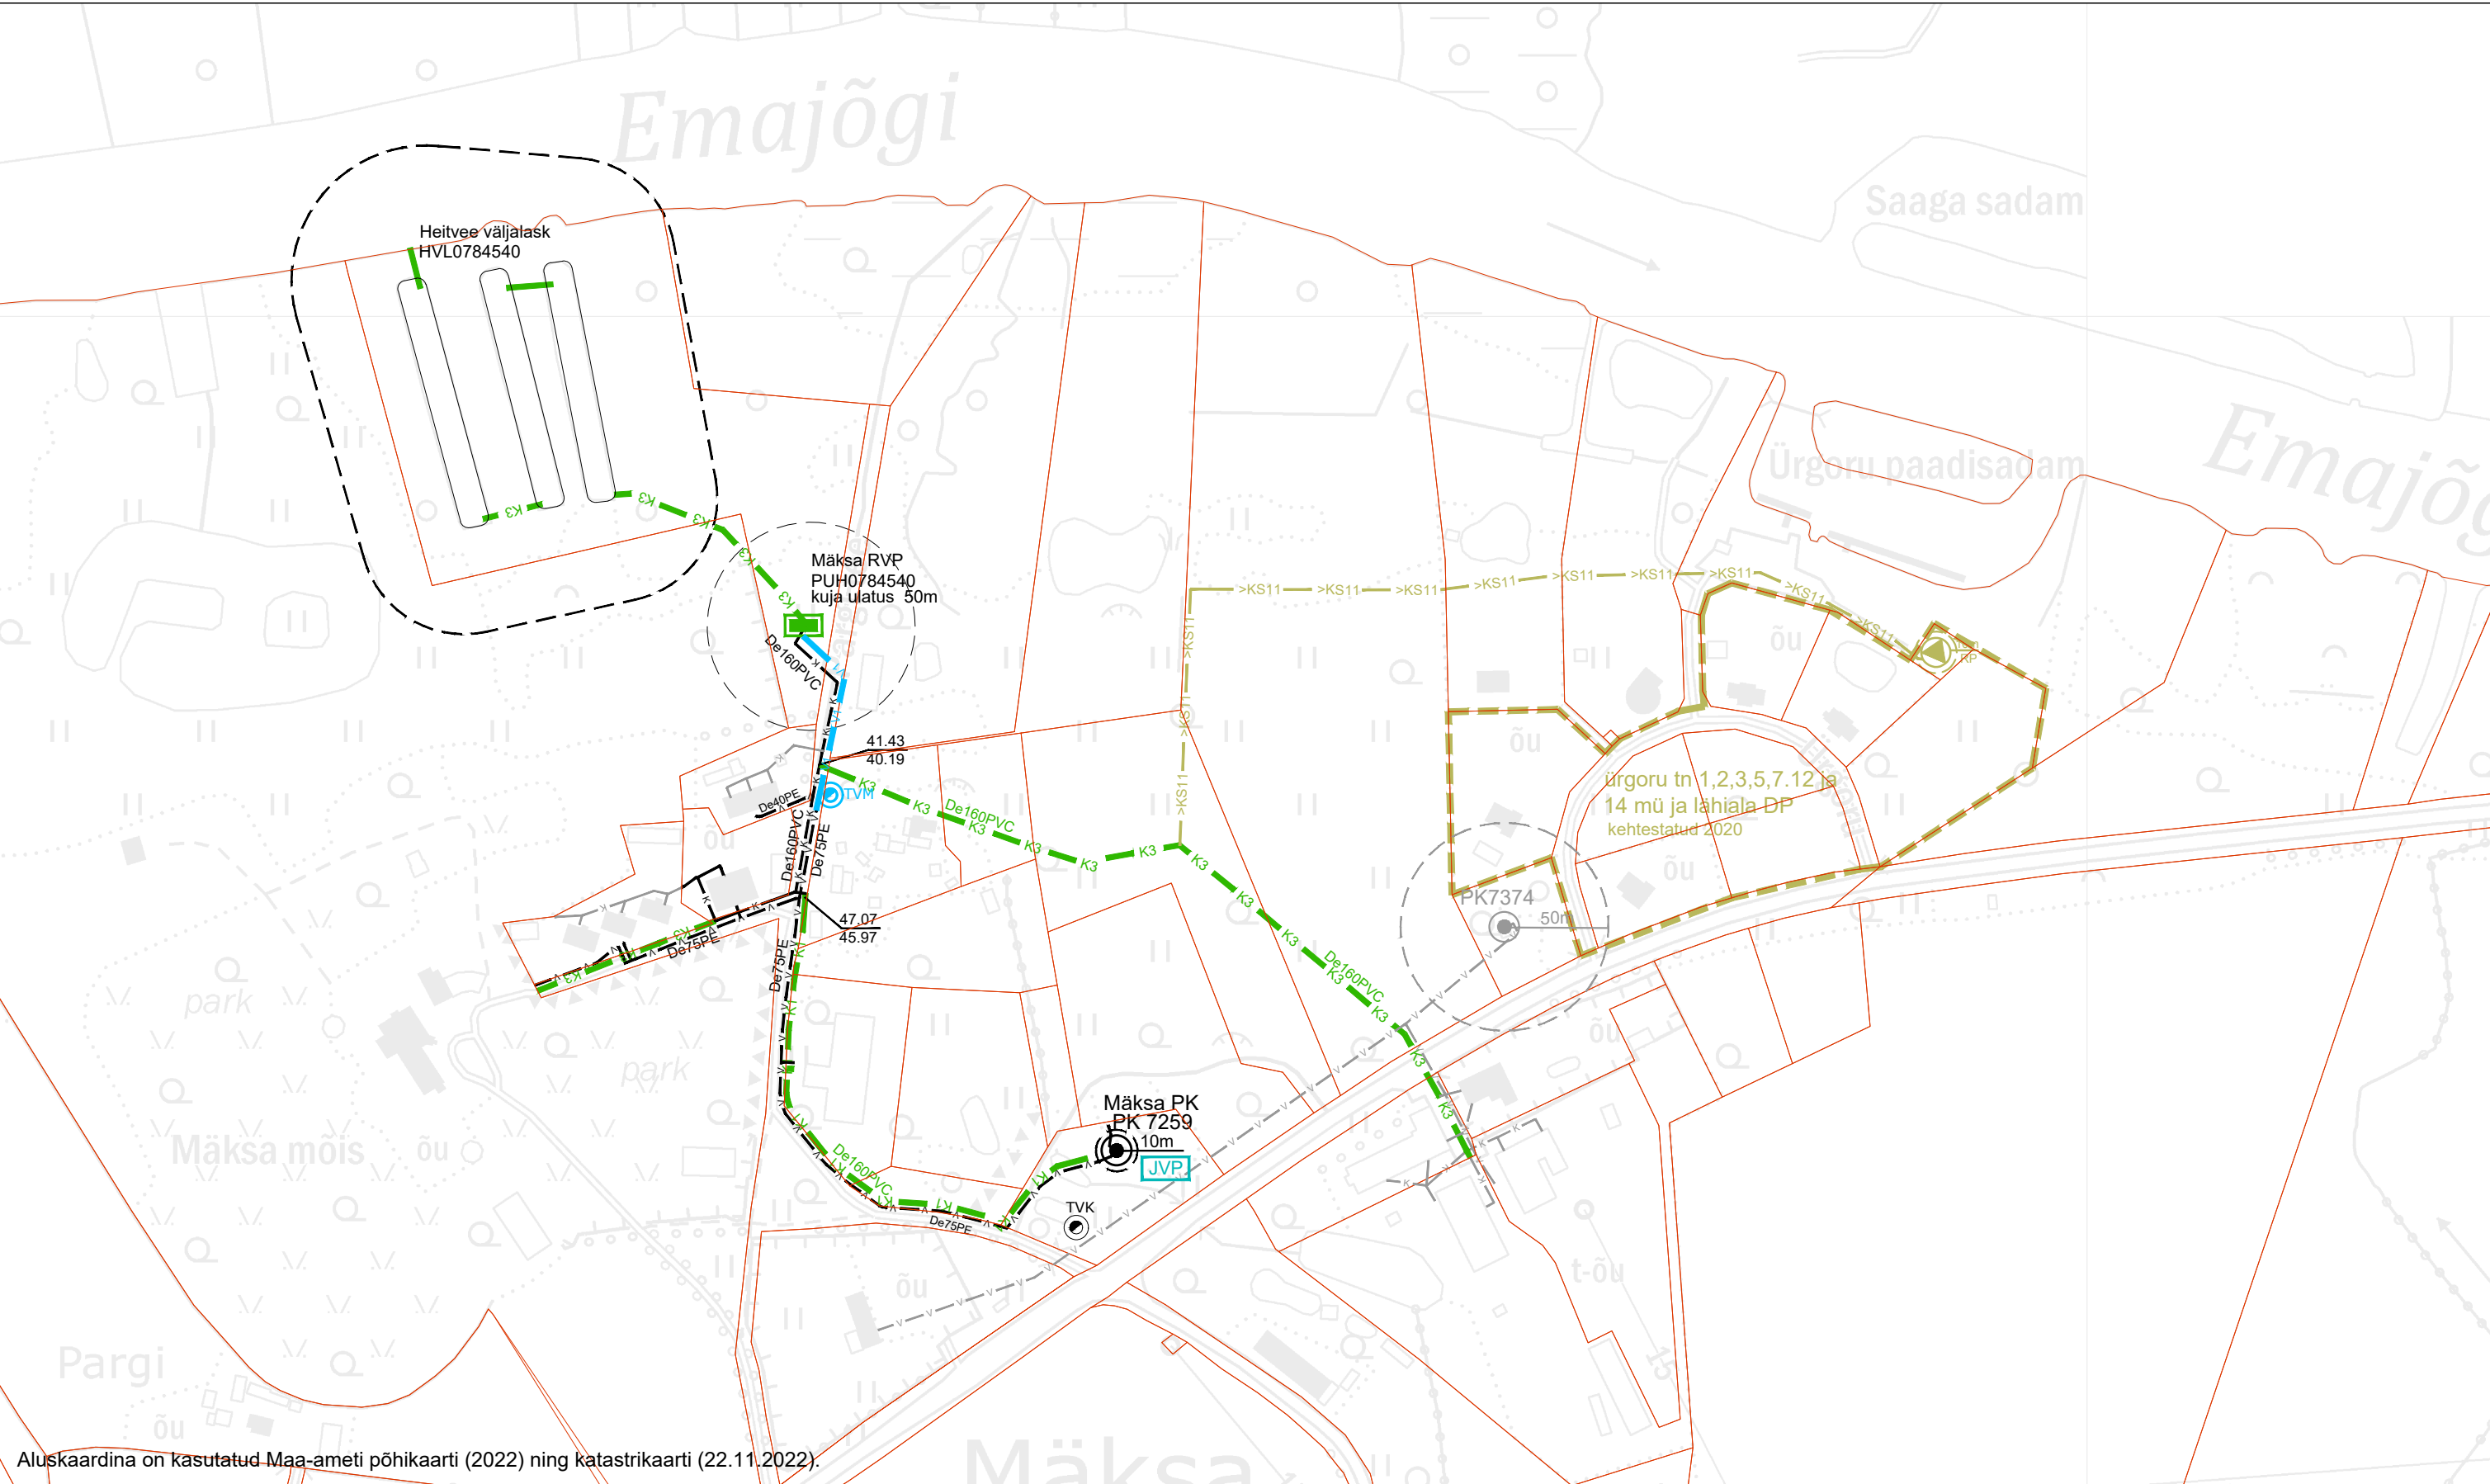

Aluskaardina on kasutatud Maa-ameti põhikaarti (2022) ning katastrikaarti (22.11.2022).

TINGMÄRGID


- K — K — K — olemasolev kanalisatsioonitorustik
- V — V — V — olemasolev veetorustik
- K3 — K3 — K3 — rekonstrueeritav kanalisatsioonitorustik (lühiajaline programm)
- K1 — K1 — K1 — rajatav kanalisatsioonitorustik (lühiajaline programm)
- V1 — V1 — V1 — rajatav veetorustik (lühiajaline programm)
- K — K — K — K — olemasolev mitte ÜVK kanalisatsioonitorustik
- V — V — V — V — olemasolev mitte ÜVK veetorustik
- PK olemasolev puurkaev-pumpla
- PK olemasolev mitte ÜVK puurkaev-pumpla

- JVP
- TVK
- TVM
- 42.00
- 40.00
- >KS11
- RKP




rekonstrueeritav joogiveepuhasti (pikaajaline programm)
rekonstrueeritav reoveepuhasti (lühiajaline programm)
olemasolev tuletõrjevõetukoht
rajatav tuletõrjevõetukoht (lühiajaline programm)
maapinna kõrgus
väljuva toru põhja kõrgus
detailplaneeringuala piir
liitumistasudest rajatav survekanalisatsioonitorustik
liitumistasudest rajatav reoveepumpla

EUROPOLIS OÜ
Ülikooli tn 12, Tartu
Reg. nr 10944392
MTR nr EEP002538
www.europolis.ee; 5645 1976

Tellija: AS Emajõe Veevõrk		Töö nr: 27/22	
		Joonise nr: 10	
Töö nimi: Regionaalne ühisveevõrgi ja -kanalisatsiooni arendamise kava 2023-2035		Projekti juht	Raul Altnurme
		Vastutav isik	Madis Maddison
		Projekteerija	Signe Maddison
Joonise nimetus: Kastre vald Mäksa küla Vee- ja kanalisatsioonitorustike üldskeem		Stadium:	Arengukava
		Mõõtkava:	1:3000
		Kuupäev:	06.12.2022

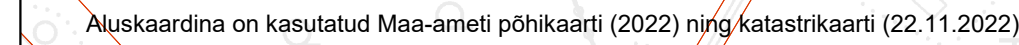


olemasoleva reoveekogumisala
piiride muutmise ettepanek

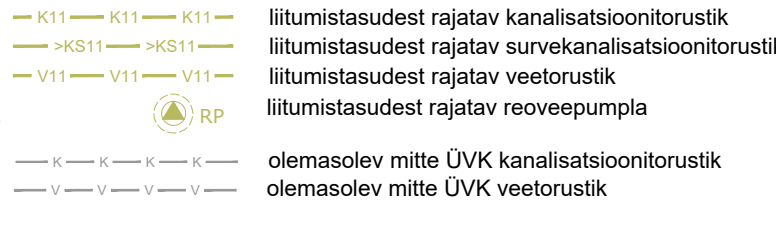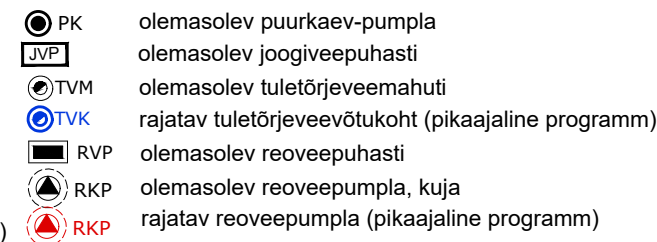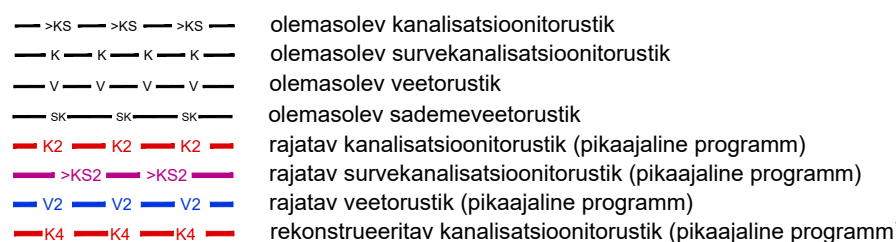

RKA0780423
Võnnu reoveekogumisa
Pindala: 28.3ha
Tüüp: alla 2000 ie
Koormus: 549

EUROPOLIS OÜ Ühisüks 18, Tartu Reg. nr 10944302 MTÜ nr E-100020308 www.europolis.ee , 5645 1976	Tellisja: ES Amajõe Veevärk		Töö nr: 27/22
	Töö nr:		Joonise nr: 11
	Regionaalne ühisveevärgi ja kaalitsustorustike arendamise kava 2023-2035		Projektjuht: Raul Althurne Vastutav isik: Mads Maddison Projektteerija: Signe Maddison
	Jooniste nimetus: Kastre vald Võnnu alavik Vee- ja kaalitsustorustike üldskeem		Staadium: Arengekuvaka Mõõtkava: 1:3000 Kuupäev: 06.12.2022

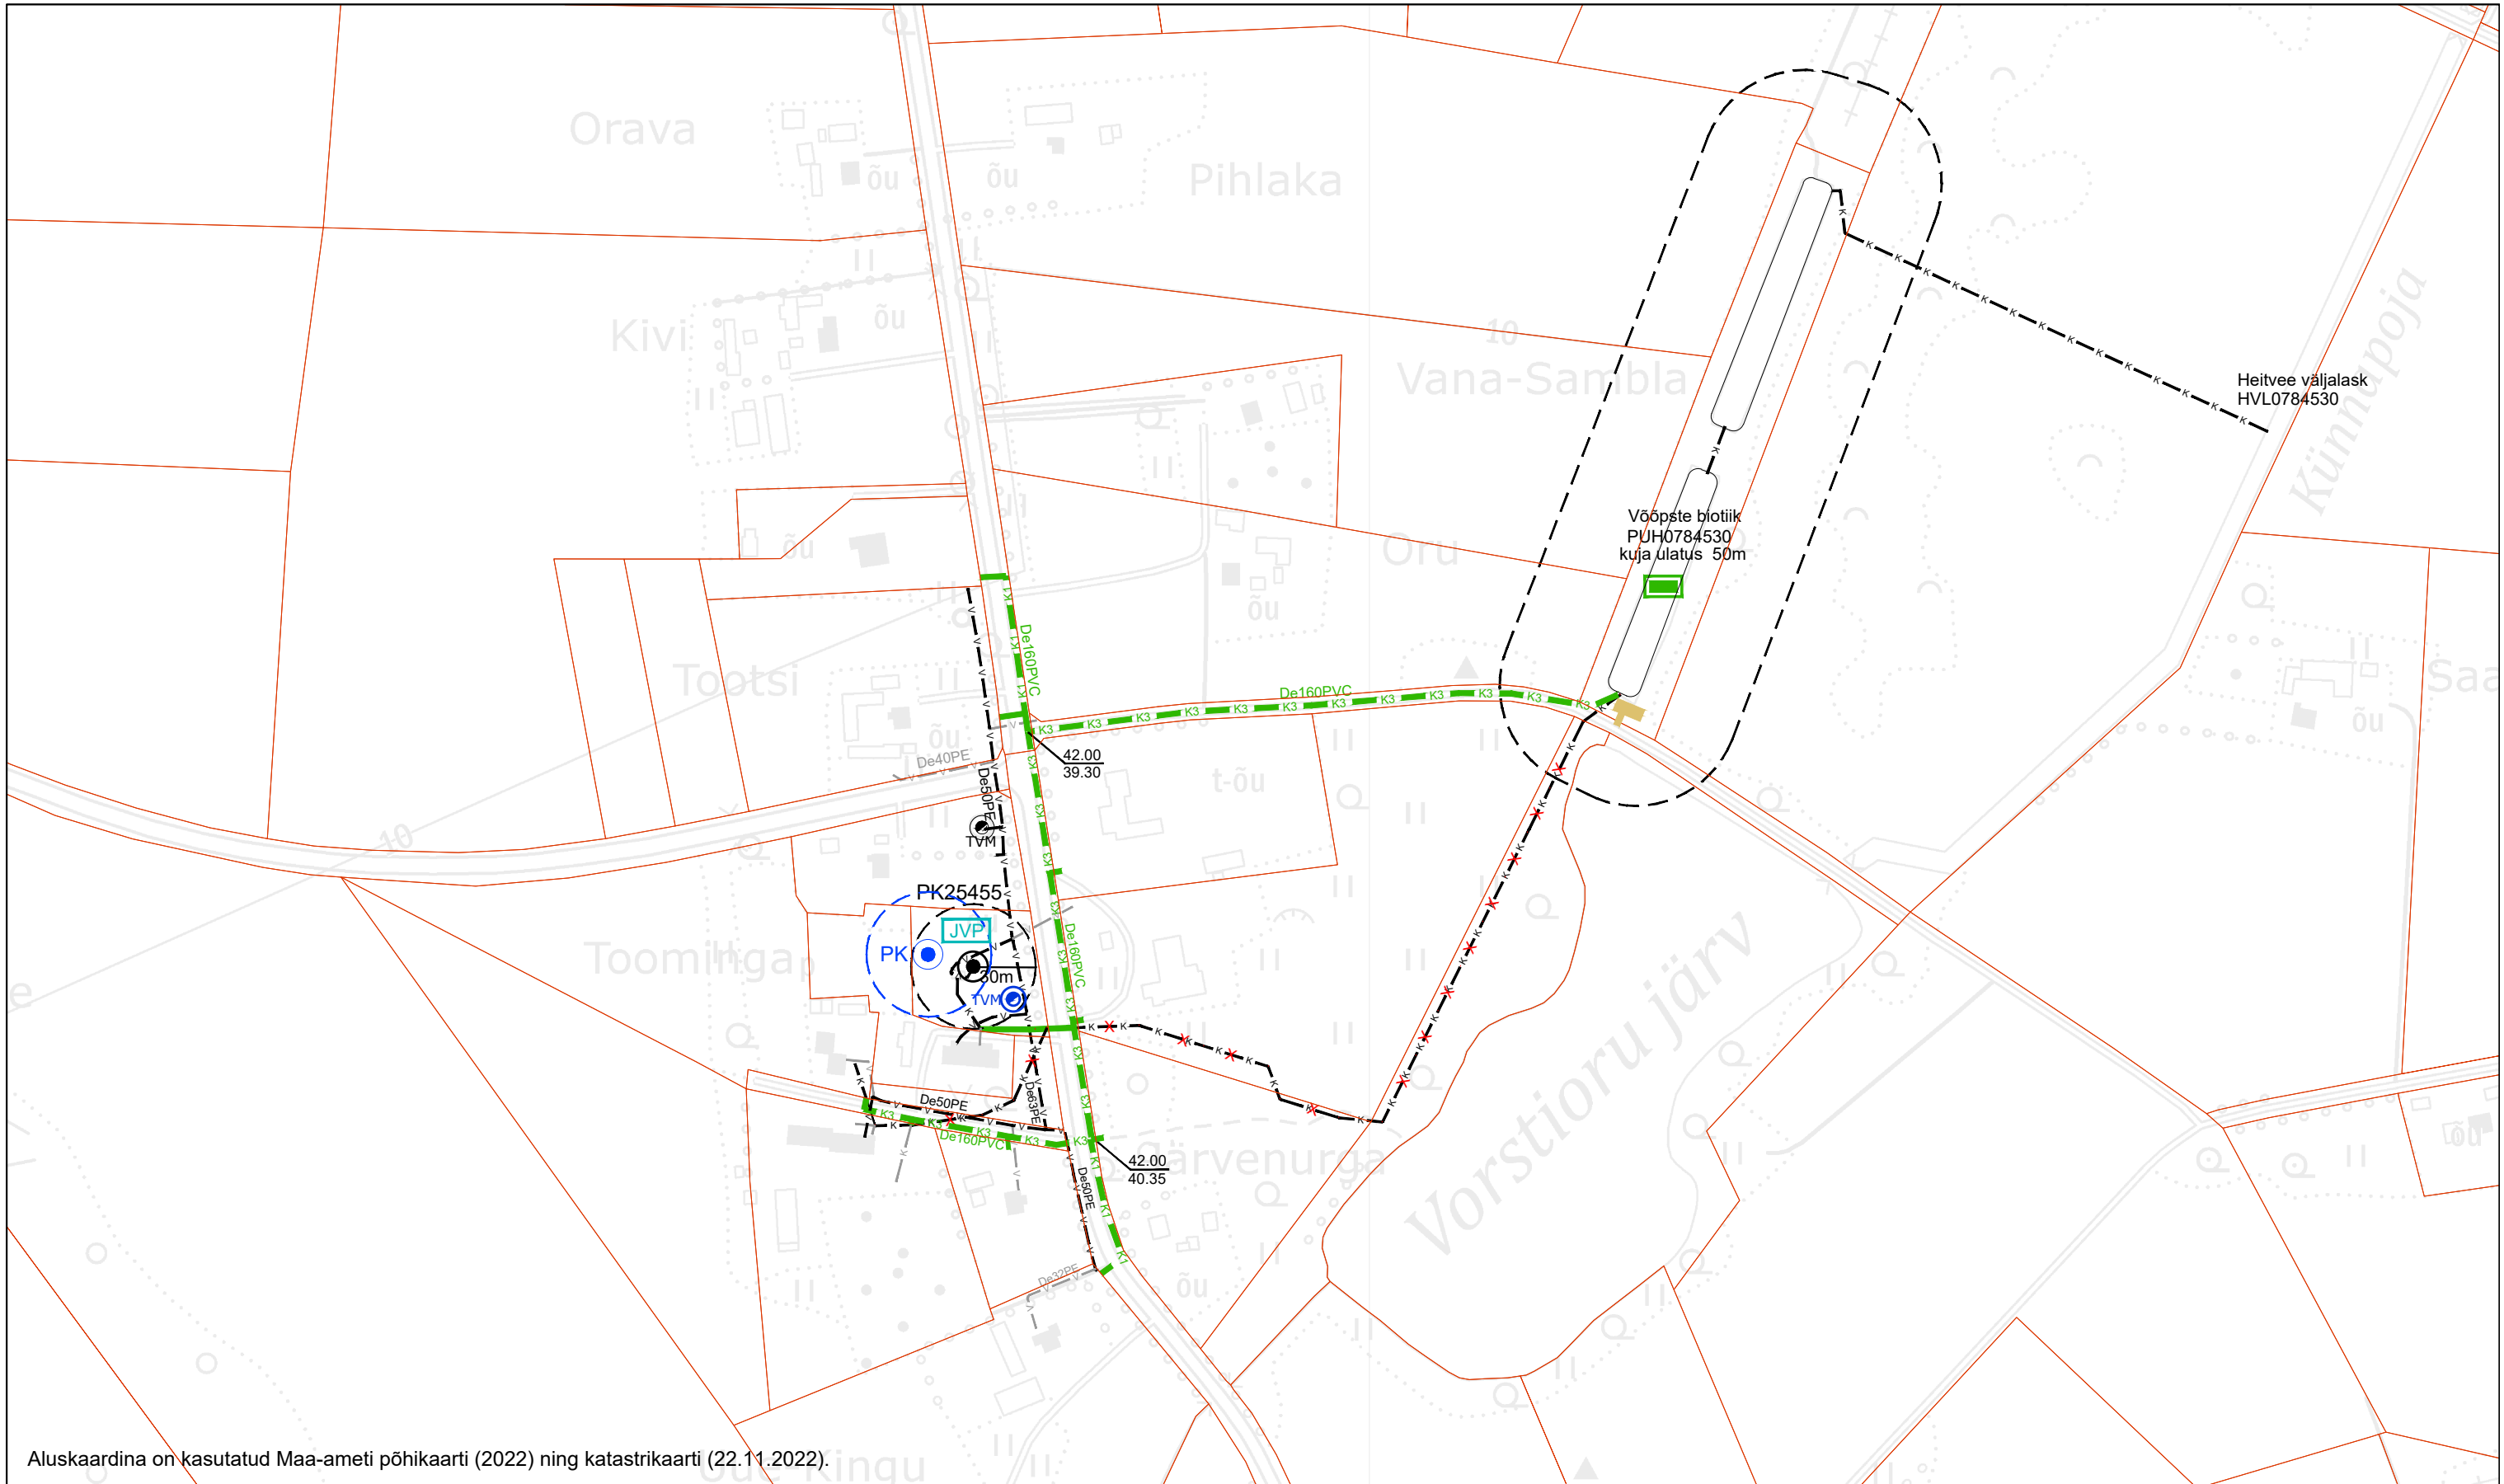

Aluskaardina on kasutatud Maa-ameti põhikaarti (2022) ning katastrikaarti (22.11.2022).

TINGMÄRGID

- K — K — K — olemasolev kanalisatsioonitorustik
- V — V — V — olemasolev veetorustik
- K — K — K — K — olemasolev mitte ÜVK kanalisatsioonitorustik
- V — V — V — V — olemasolev mitte ÜVK veetorustik
- - - X - - - X - - - X - - - likvideeritav torustik
- K1 — K1 — K1 — rajatav kanalisatsioonitorustik (lühiajaline programm)
- K3 — K3 — K3 — rekonstrueeritav kanalisatsioonitorustik (lühiajaline programm)

- PK olemasolev puurkaev-pumpla
- JVP rekonstrueeritav joogiveepuhasti (pikaajaline programm)
- PK rajatav puurkaev (pikaajaline programm)
- TVM olemasolev tuletõrjeveemahuti
- TVM rajatav tuletõrjeveemahuti (pikaajaline programm)
- RVP rekonstrueeritav reoveepuhasti (lühiajaline programm)
- 42.00 maapinna kõrgus
- 40.00 väljuva toru põhja kõrgus
- rajatav juurdepääsutee

EUROPOLIS OÜ
Ülikooli tn 12, Tartu
Reg. nr 10944392
MTR nr EEP002538
www.europolis.ee; 5645 1976

Tellija: AS Emajõe Veevärk		Töö nr: 27/22	
		Joonise nr: 12	
Töö nimi: Regionaalne ühisveevärgi ja -kanalisatsiooni arendamise kava 2023-2035		Projekti juht	Raul Altnurme
		Vastutav isik	Madis Maddison
		Projekteerija	Signe Maddison
Joonise nimetus: Kastre vald Võõpste küla Vee- ja kanalisatsioonitorustike üldskeem		Stadium:	Arengukava
		Möötkava:	1:3000
		Kuupäev:	06.12.2022